




TYP 4


2.5-ZIMMER-WOHNUNG

WHG-NR. 01.0101 ■ /03.0101 ■ /05.0101 ■

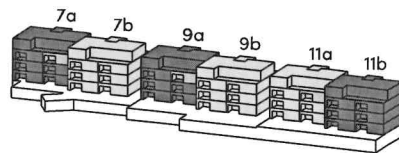

Haus 7a/9a/11a
1. Obergeschoss

Wohnfläche: 74.9 m²
Loggia: 8.1 m²

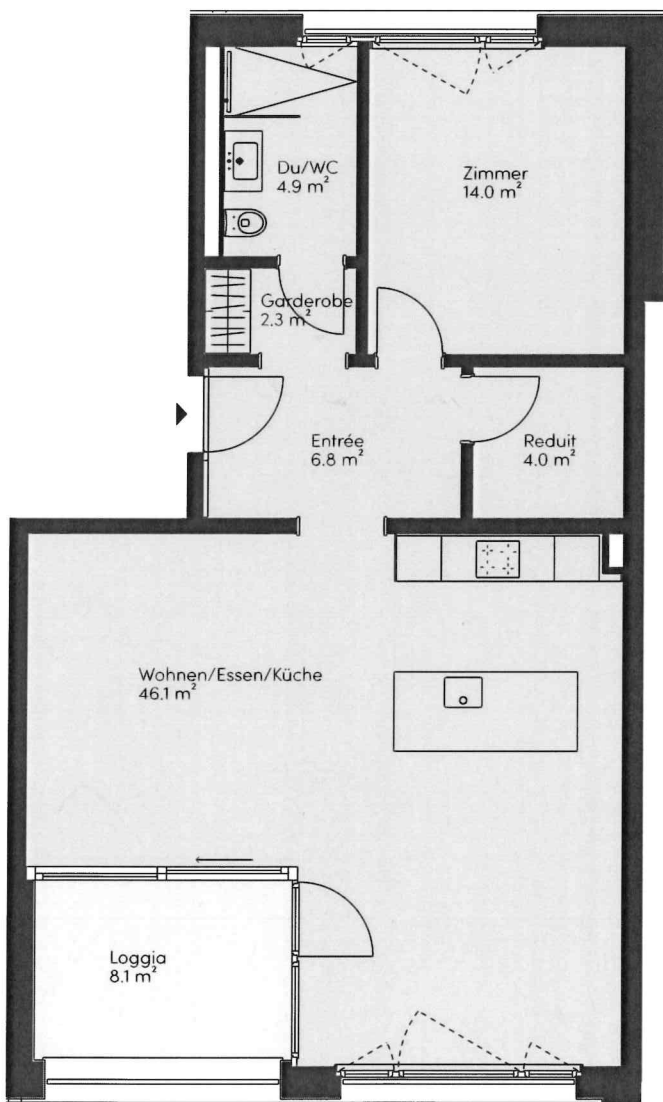

Ausbaulinie ■ / ■



MASSSTAB 1:100



Haftungsausschluss:

Aus den dargestellten Grundrissen können keinerlei Ansprüche abgeleitet werden. Verbindlich sind ausschliesslich die Angaben in den Vertragsunterlagen.