



Liegenschaft	Wallisellenstrasse 333, 8050 Zürich
Haus	Trakt D
Lage	2. (1.) Obergeschoss
Objekt	4.5-Zimmer-Maisonettewohnung
Fläche	116.0 m <sup>2</sup>
Objekt-Nummer	01.0229/0230/0231/0332


Situation

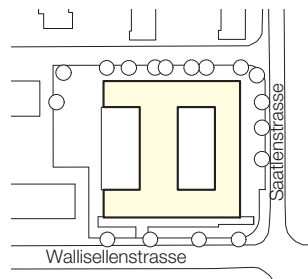


Schnitt

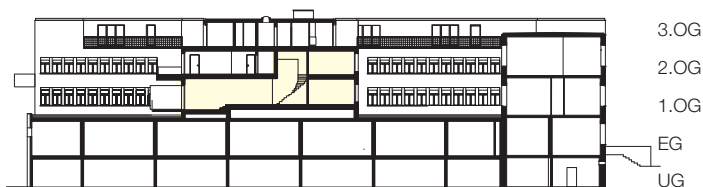


Übersicht

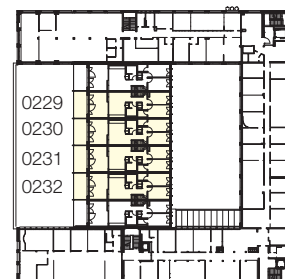

Grundriss  
Massstab 1:120

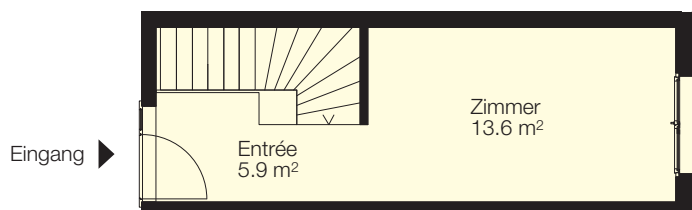

2.OG – Eingangsgeschoss

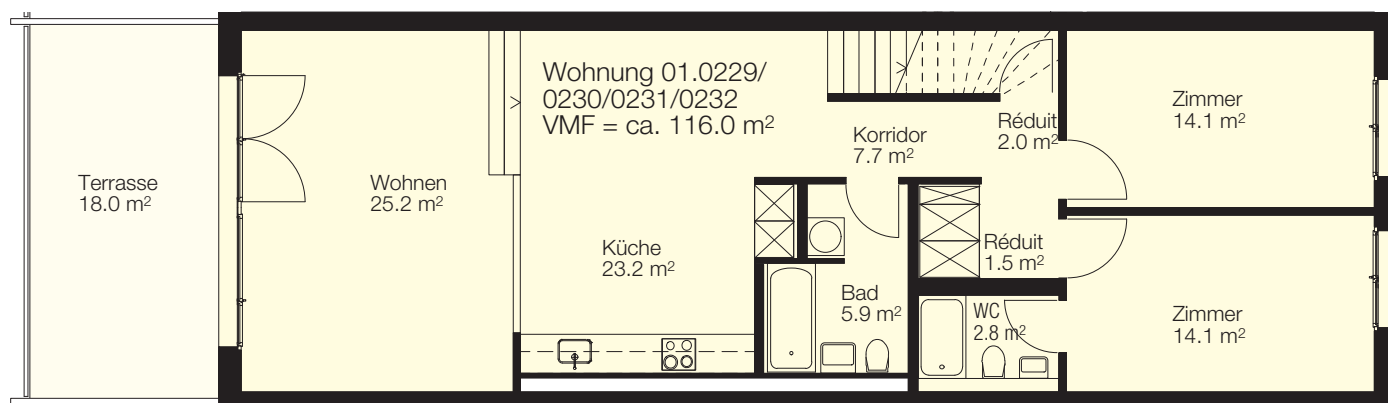

1.OG – Wohngeschoss

