


Siedlung Gumpenwiesen in Dielsdorf

Familienfreundlich, günstig
und in Nähe zur Natur


Haus	Gumpenwiesenstrasse 32, 8157 Dielsdorf	Objekt	2.5-Zimmer-Wohnung
Lage	Erdgeschoss		
Fläche	ca. 67 m ²		
Objekt-Nummer	1510.06.0002		



Situation

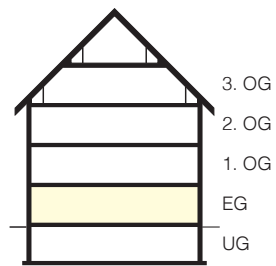


Schnitt

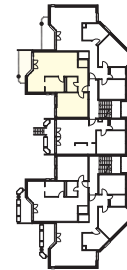

Übersicht

Grundriss
Massstab 1:100

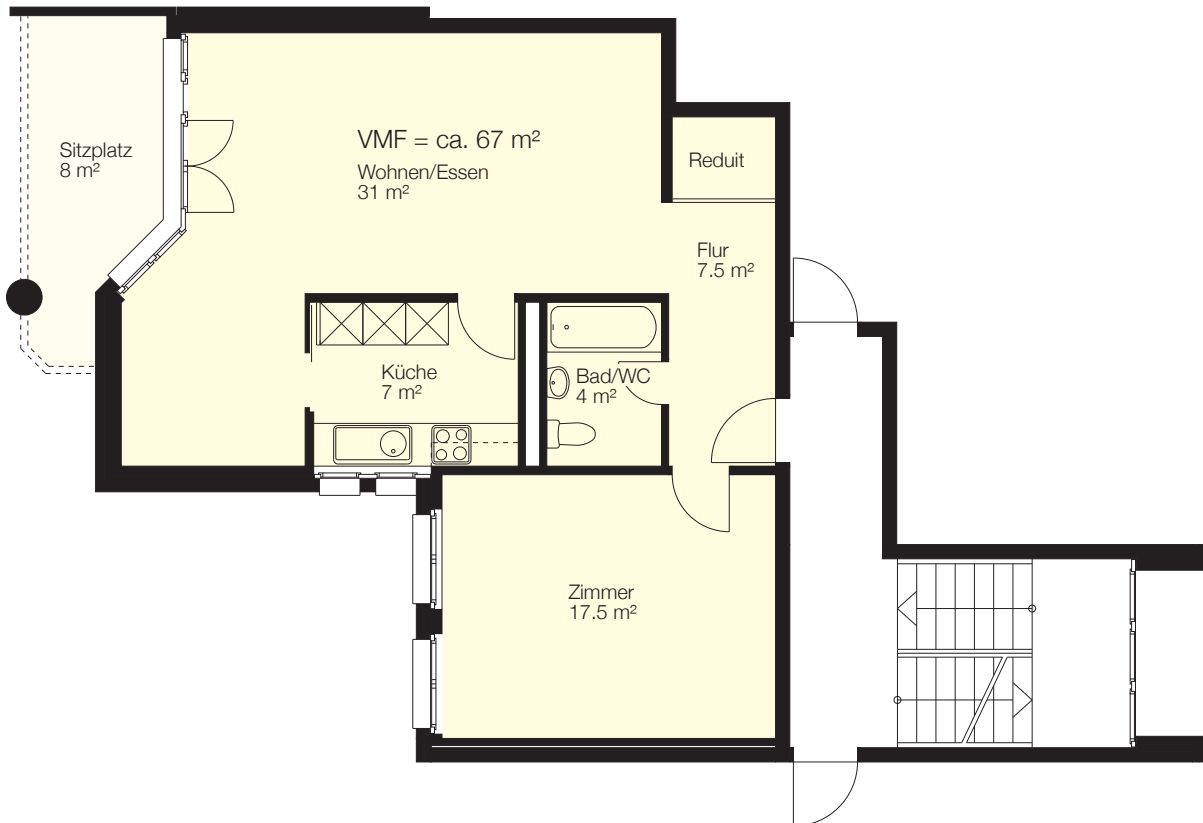

0 1 2 3 4 5m