

Siedlung Gumpenwiesen in Dielsdorf

Familienfreundlich, günstig
und in Nähe zur Natur


Regimo Zürich

Immobilienleistungen


Haus	Gumpenwiesenstrasse 33, 8157 Dielsdorf	Objekt	4.5-Zimmer-Maisonettewohnung
Lage	3. + 4. Obergeschoss		
Fläche	ca. 164 m ²		
Objekt-Nummer	1509.01.0301		



Situation

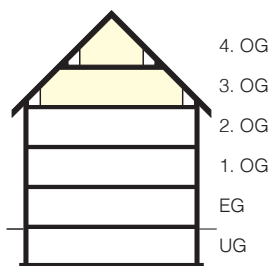


Schnitt

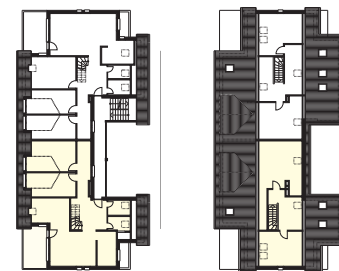

Übersicht

Grundriss
Massstab 1:150

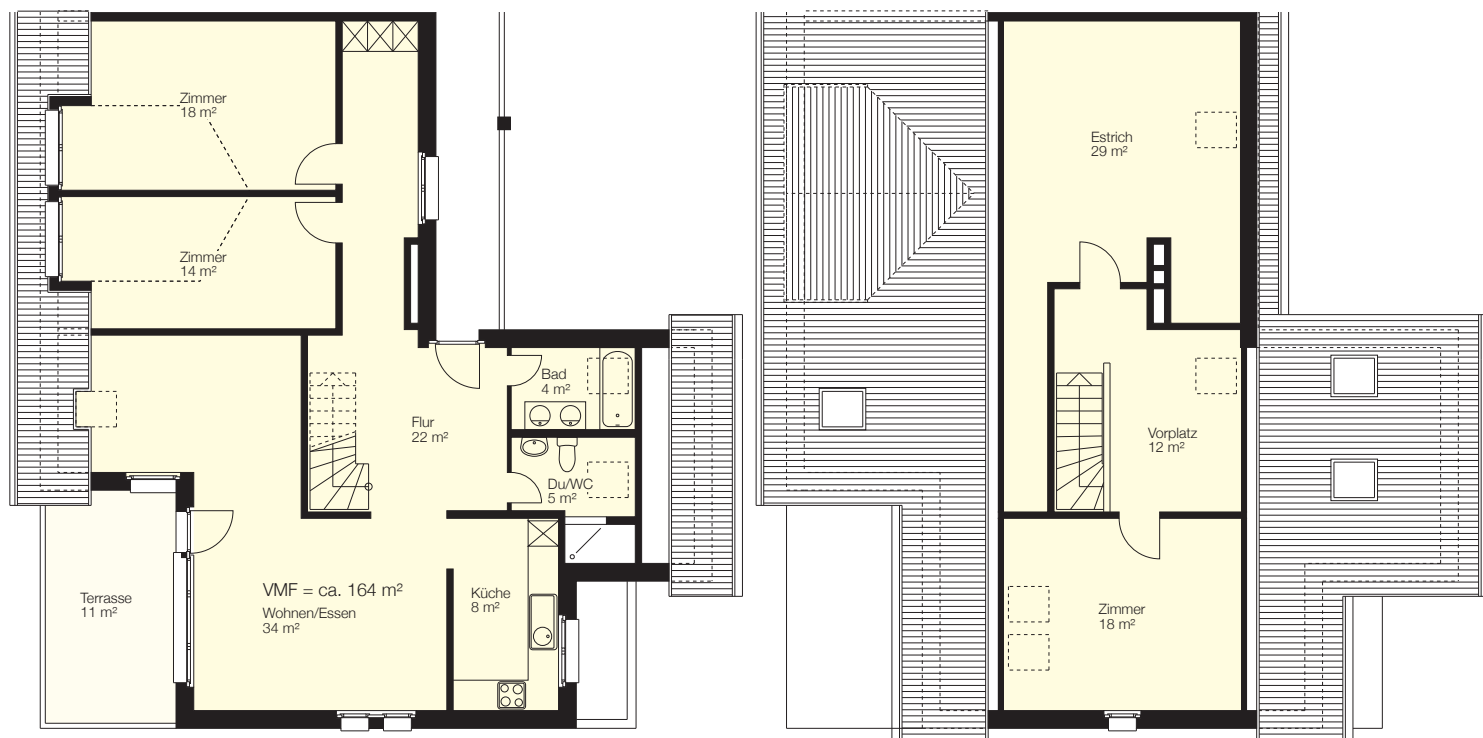

0 1 2 3 4 5m