

# Siedlung Gumpenwiesen in Dielsdorf

Familienfreundlich, günstig  
und in Nähe zur Natur

Regimo Zürich

Immobilienleistungen

Haus Gumpenwiesenstrasse 24, 8157 Dielsdorf Objekt 4.5-Zimmer-Maisonettewohnung


Lage 1. + 2. Obergeschoss

Fläche ca. 101 m<sup>2</sup>


Objekt-Nummer 1510.02.0102



Situation


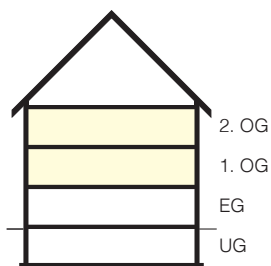


Schnitt

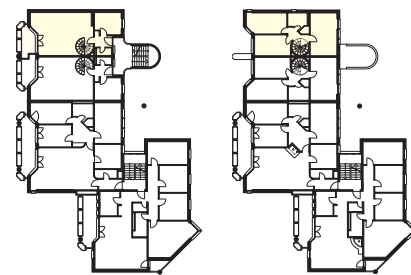

Übersicht

Grundriss  
Massstab 1:100

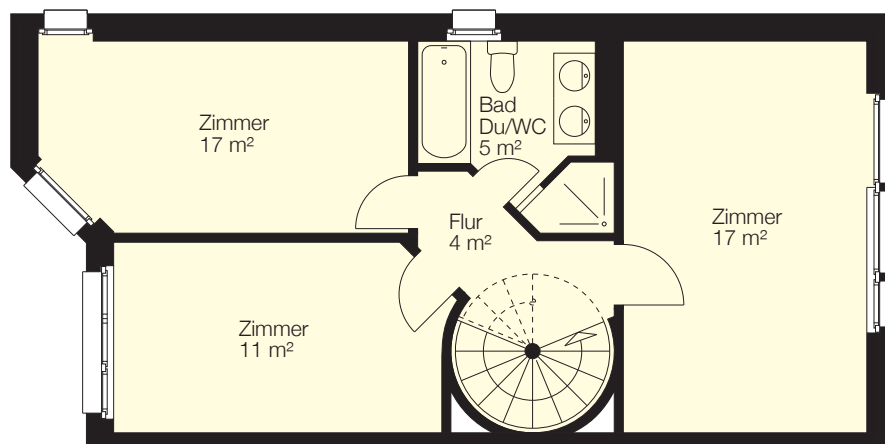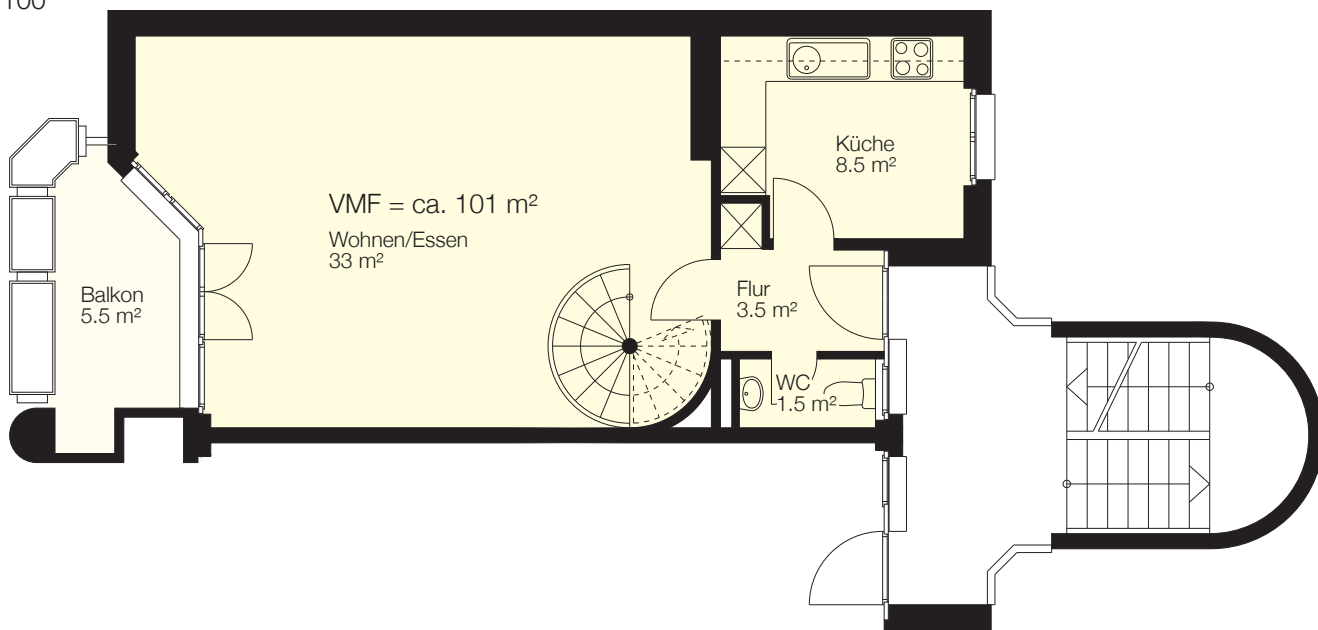

0 1 2 3 4 5m