

Liegenschaft Regensbergstrasse 67, 8050 Zürich


Haus Regensbergstrasse 67

Lage Erdgeschoss


Objekt 1.5-Zimmerwohnung

Fläche 44.3 m²

Objekt-Nummer 1465.0.0001

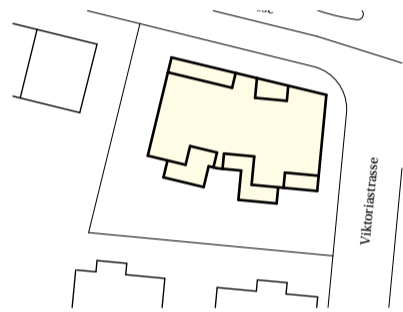

Situation


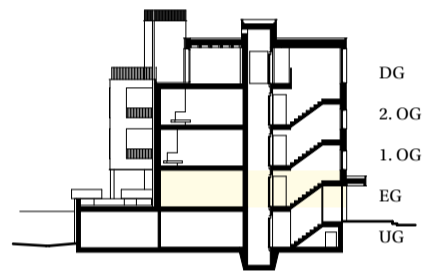


Schnitt



Übersicht

Grundriss
Massstab 1:100

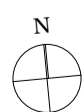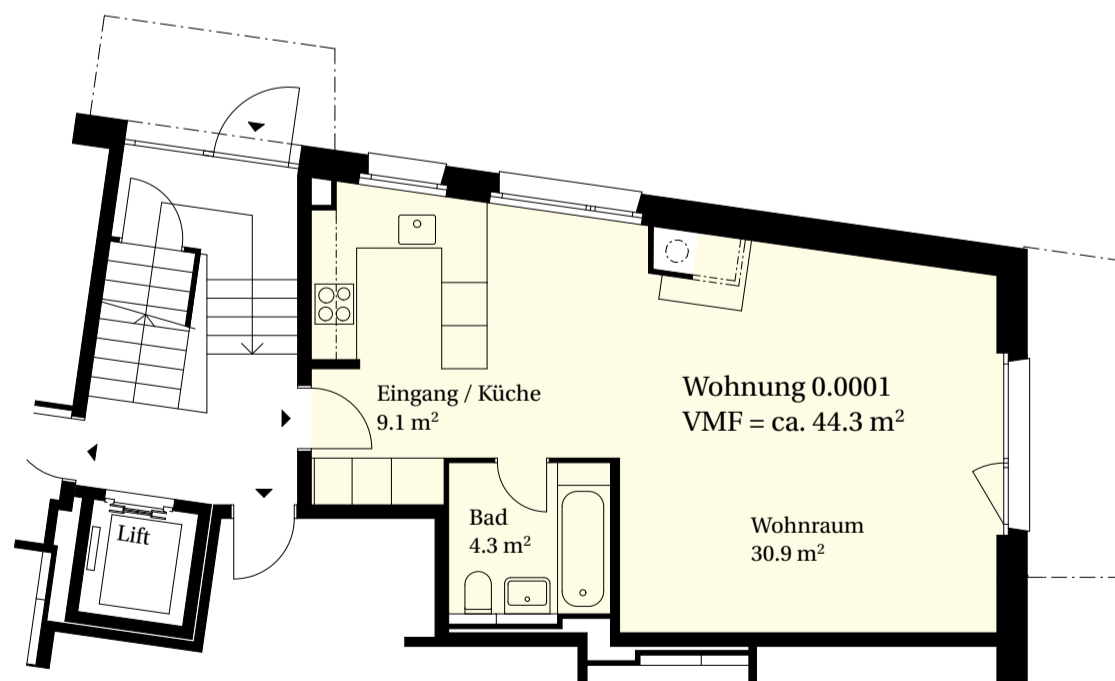

0 1 2 3 4 5 m