

Liegenschaft Haldengut-Areal, Winterthur

Haus N/Rychenbergstrasse 61

Objekt 4.5-Zimmer-Wohnung


Etage/Lage 4. Obergeschoss

Fläche 121.1 m<sup>2</sup>


Objektnummer 3516.05.0402



Situation

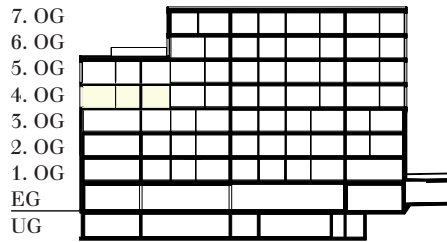


Schnitt

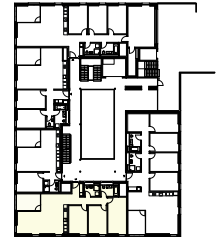

Übersicht

Grundriss  
Massstab 1:100

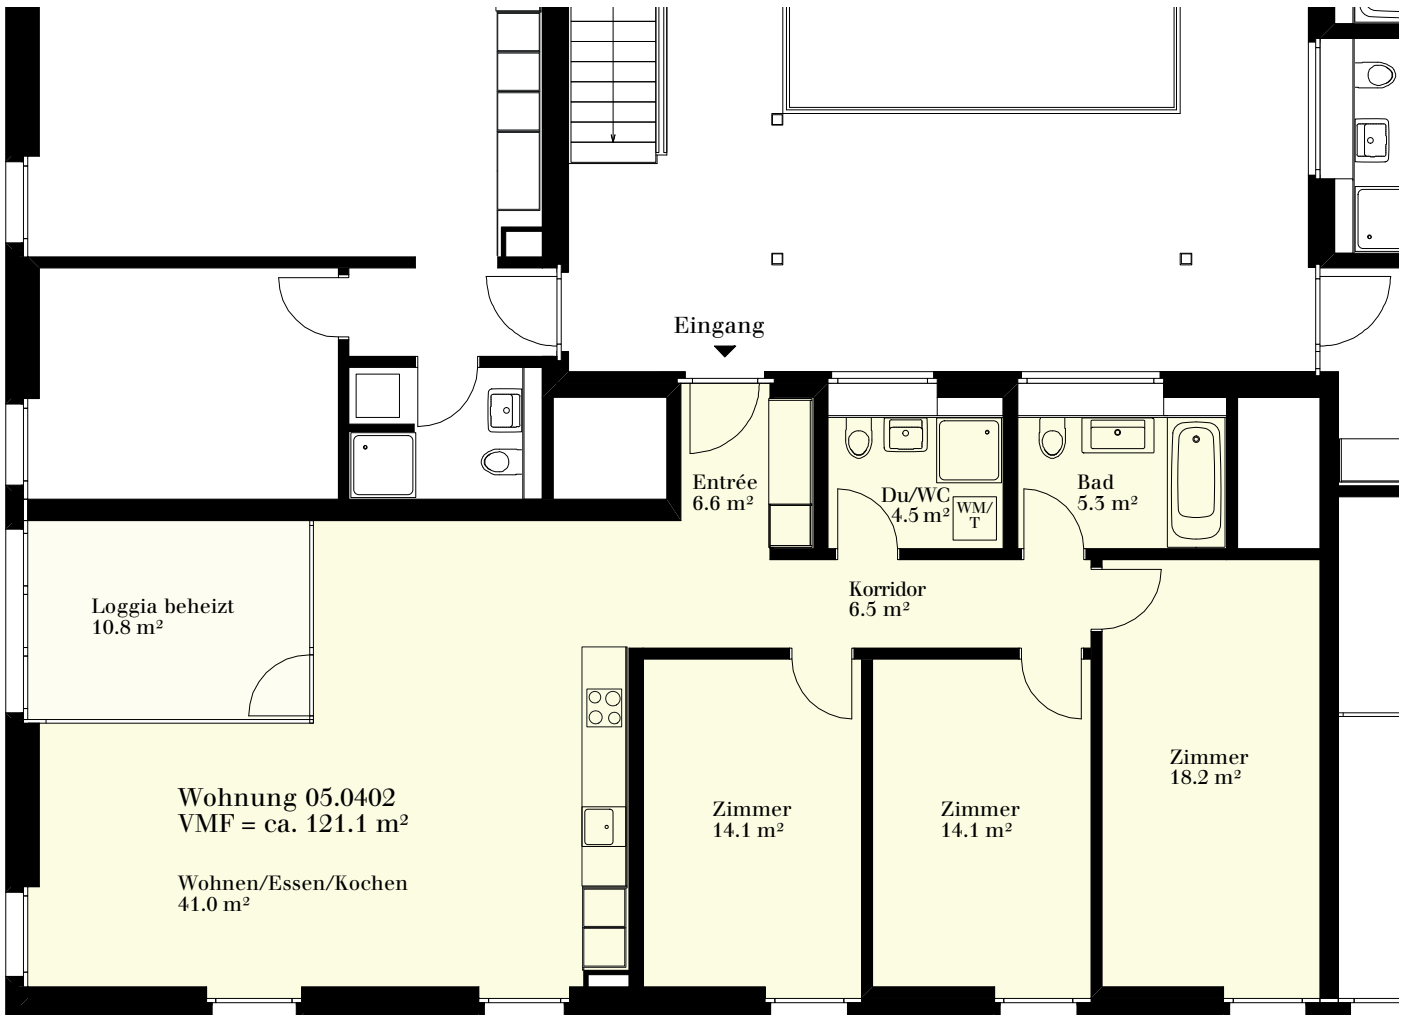

0 1 2 3 4 5m

