



Gebäude Zwhatt 6, Holzhochhaus
Adresse Hardstrasse 6, 8105 Regensdorf
Grösse 2.5
Etage 22. Obergeschoss

Innenfläche 45.7 m²
Aussenfläche 3.8 m²
Keller 5.0 m²
Objekt-Nr. 73216.01.2208
Ausbautyp Parkett


Situation

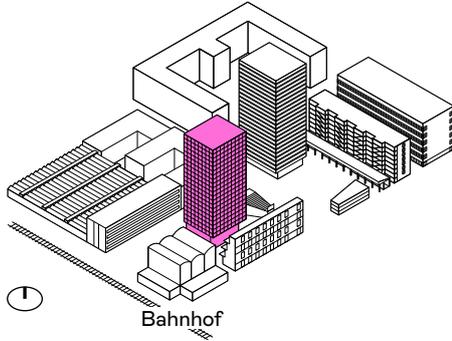

Übersicht

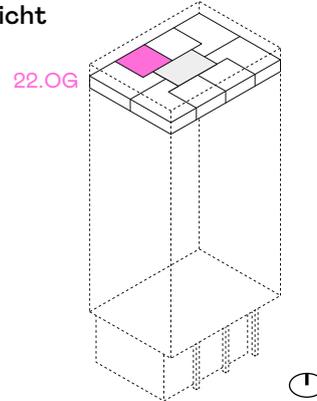

Grundriss

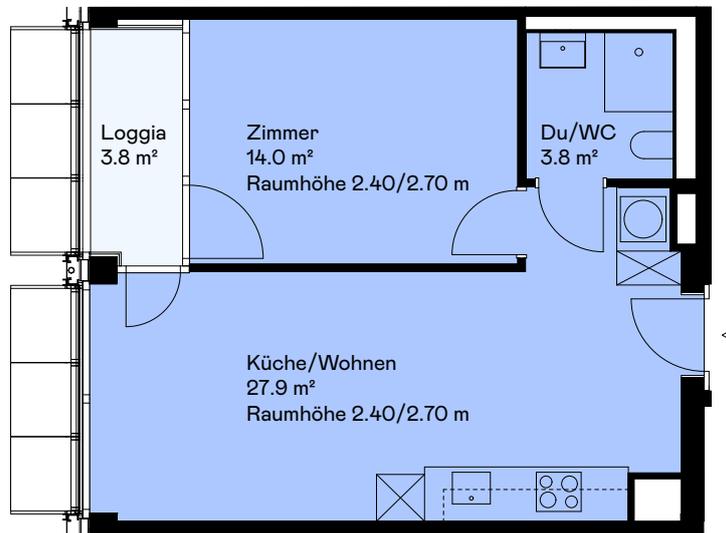

Massstab 1:100



Haftungsausschluss: Aus den dargestellten Grundrissen können keinerlei Ansprüche abgeleitet werden.
Verbindlich sind ausschliesslich die Angaben in den Vertragsunterlagen.