



Liegenschaft	Wallisellenstrasse 333, 8050 Zürich
Haus	Trakt D
Lage	2. Obergeschoss
Objekt	2.5-Zimmer-Wohnung
Fläche	80.0 m <sup>2</sup>
Objekt-Nummer	01.0222/0223/0224


Situation

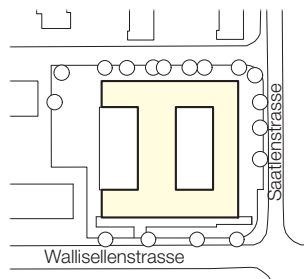


Schnitt

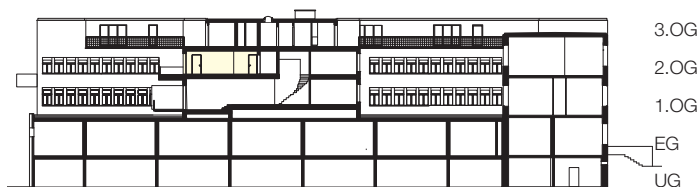

Übersicht

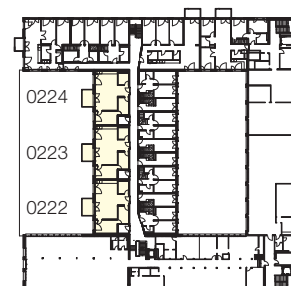

Grundriss  
Massstab 1:100

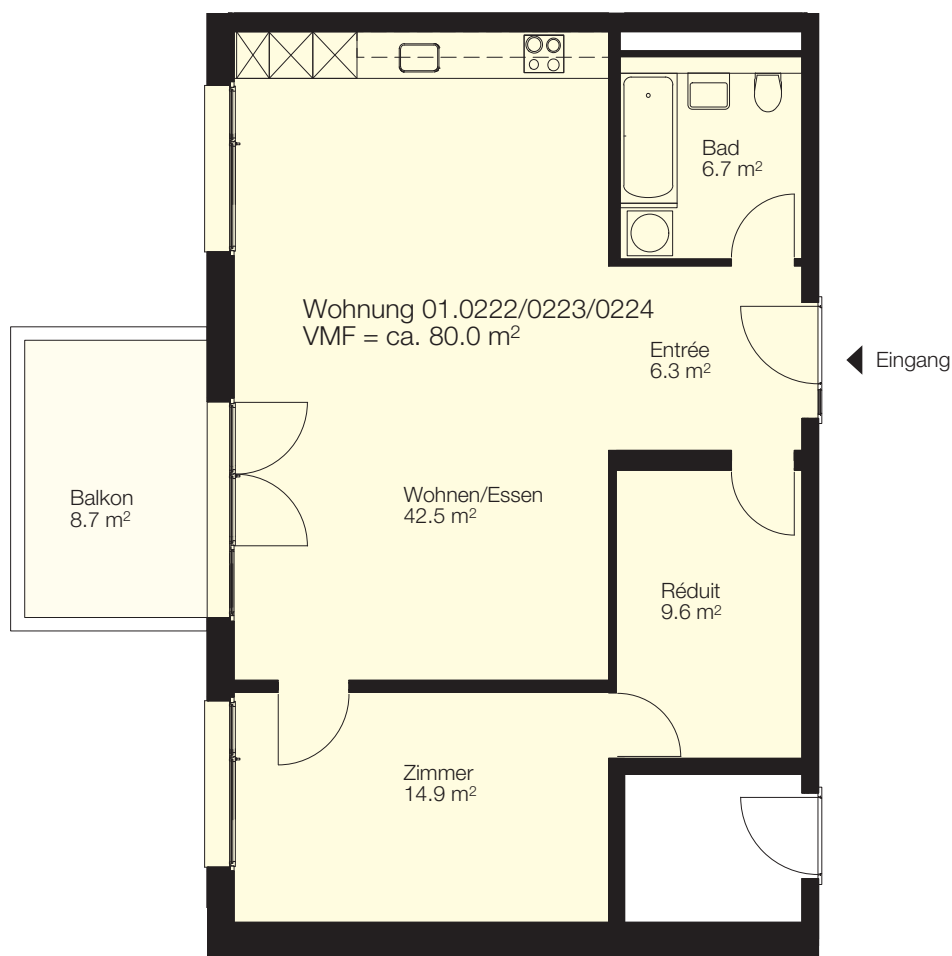

0 1 2 3 4 5m