

Liegenschaft Wohnüberbauung Oberwis, Dättnauerstrasse, 8406 Winterthur


Häuser Haus 1: Nr. 139

Lage Haus 1: EG – 2. OG


Objekt 3.5-Zimmer-Wohnung

Fläche ca. 76 m²


Objekt-Nummer 04.0X01

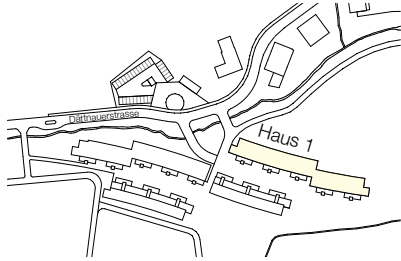

Situation

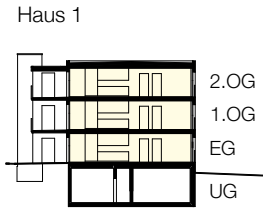


Schnitt

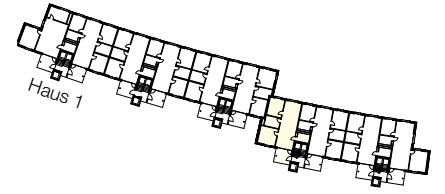

Übersicht

Grundriss Massstab 1:100

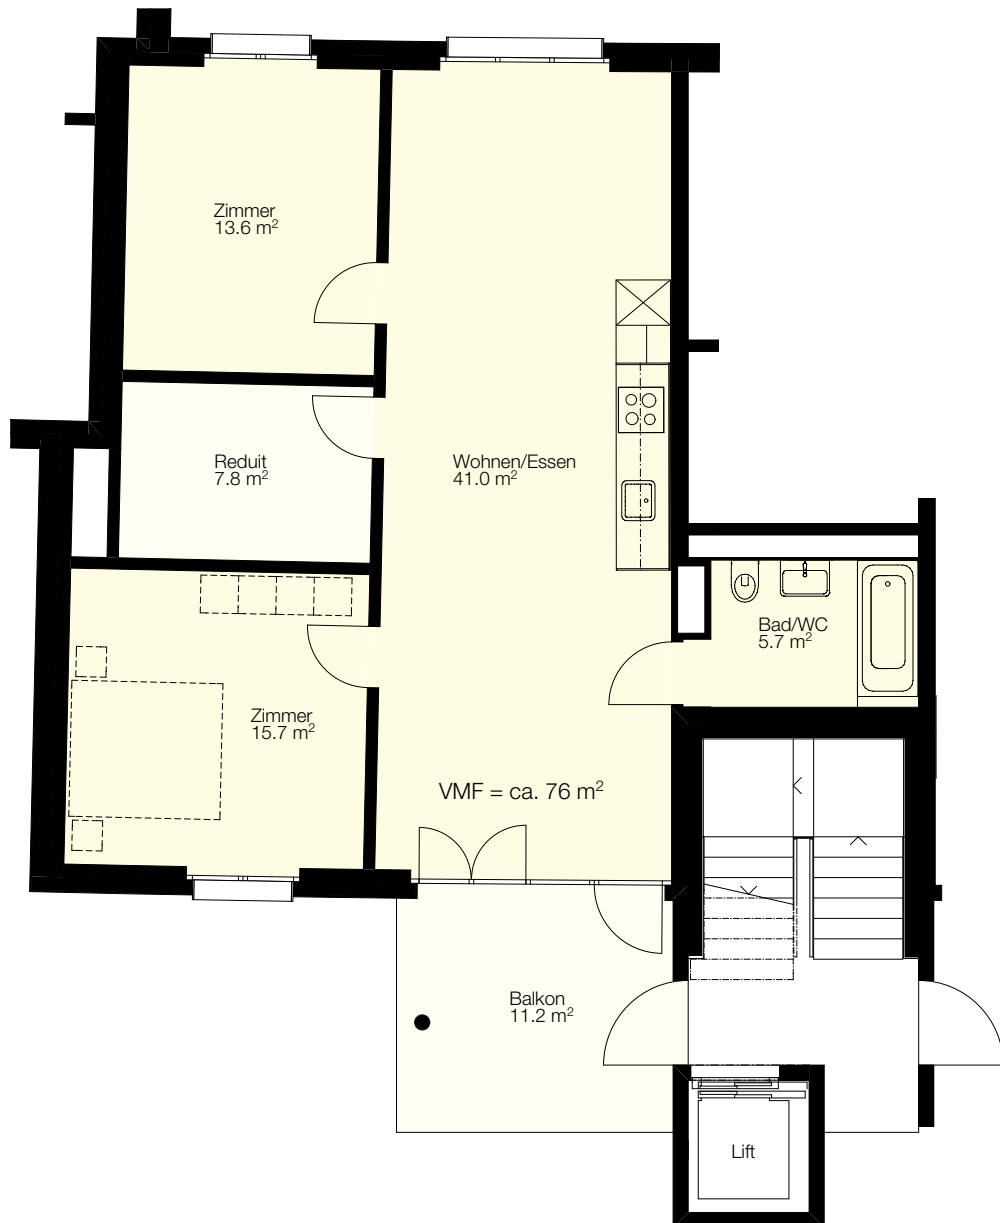

0 1 2 3 4 5m