




Liegenschaft	Langackerstrasse 26, 8952 Schlieren
Lage	1. Obergeschoss – 5. Obergeschoss
Objekt	3.5-Zimmer-Wohnung
Fläche	68.6 m ²
Objekt-Nummer	1211.02.0103 1211.02.0203 1211.02.0303 1211.02.0403 1211.02.0503

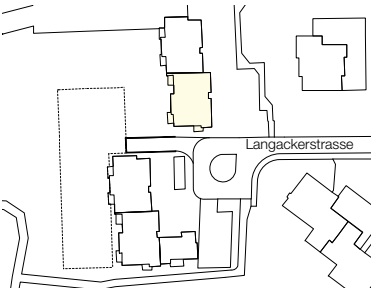

Situation

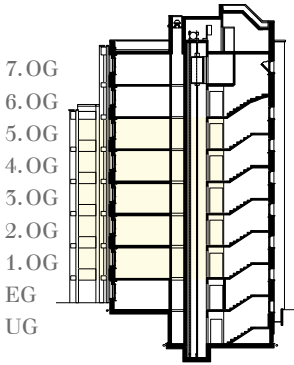


Schnitt

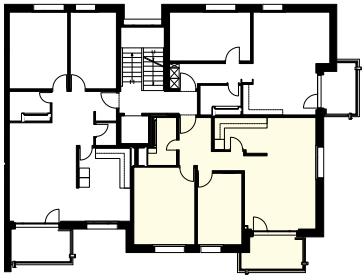

Übersicht

Grundriss
Massstab 1:100

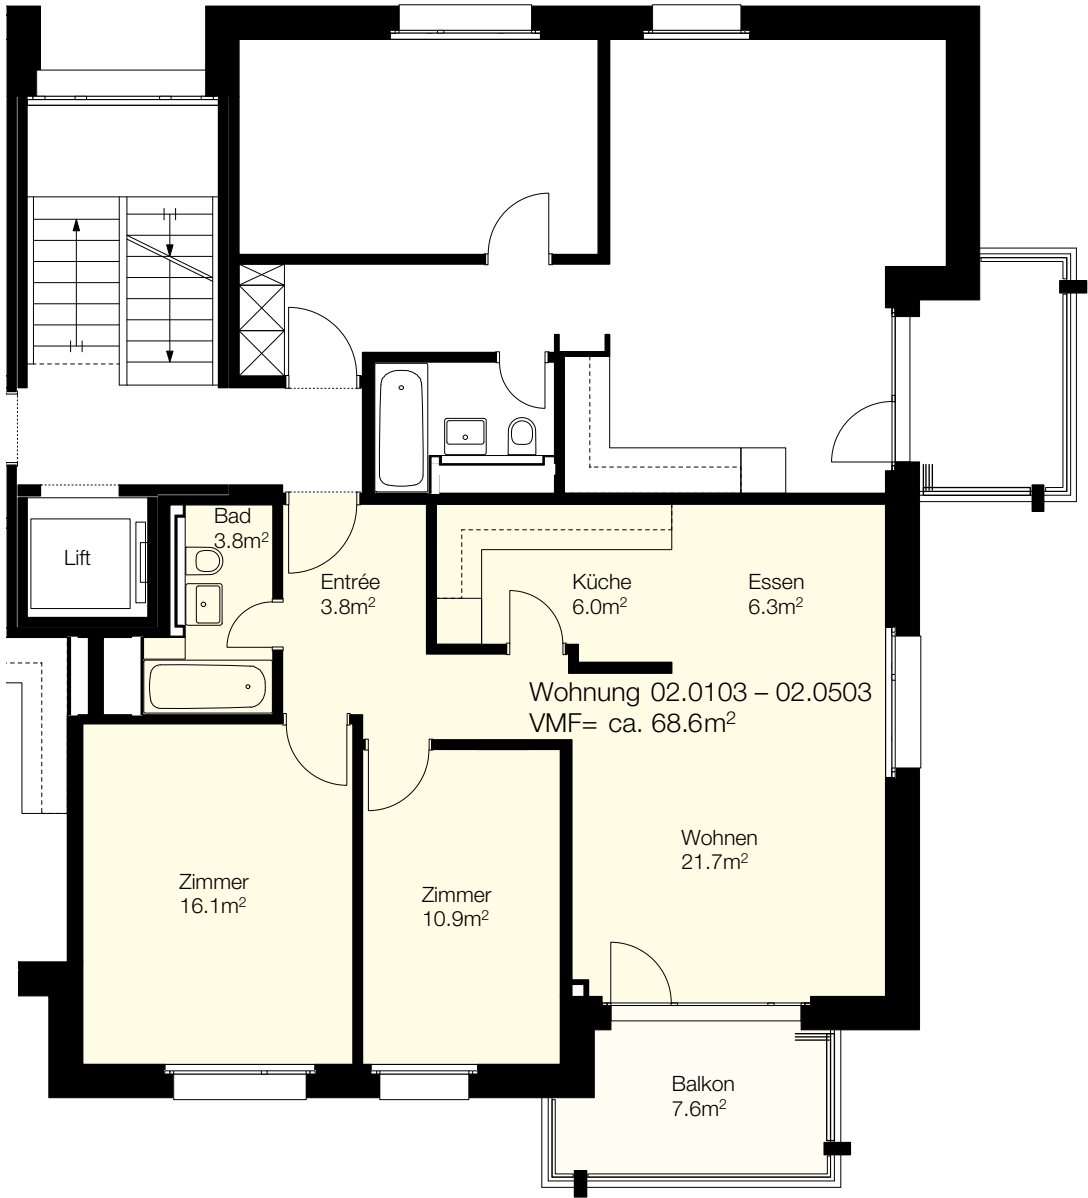

0 1 2 3 4 5m