




Liegenschaft	Hof Lilienthal
Haus	Farman-Strasse 6
Lage	1.–6. Obergeschoss
Objekt	4.5-Zimmer-Wohnung
Fläche	114.1 m²
Objekt-Nummer	03.0x04

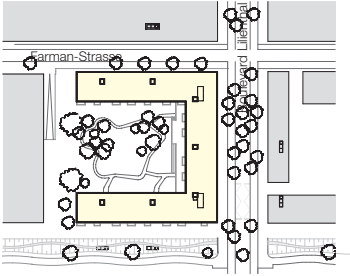

Situation

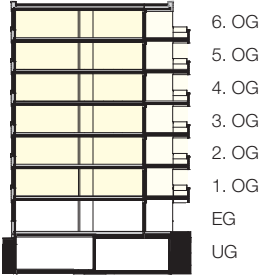


Schnitt

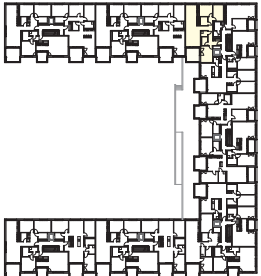

Übersicht

Grundriss
Massstab 1:100

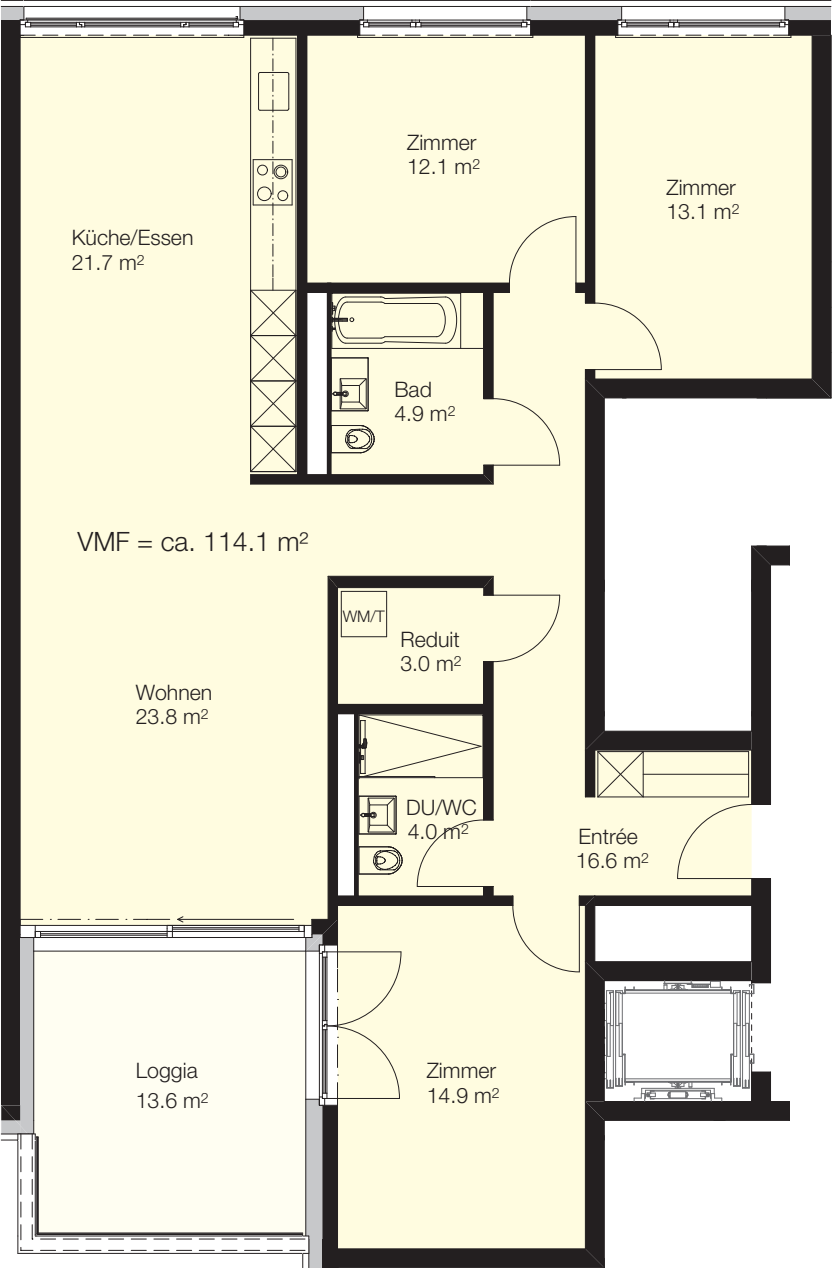

0 1 2 3 4 5m