



Gebäude Zwhatt 6, Holzhochhaus  
 Adresse Hardstrasse 6, 8105 Regensdorf  
 Nutzung Gewerbe  
 Etage 2. Obergeschoss

Nutzfläche 299.4 m<sup>2</sup>  
 Objekt-Nr. 01.0201


## Situation

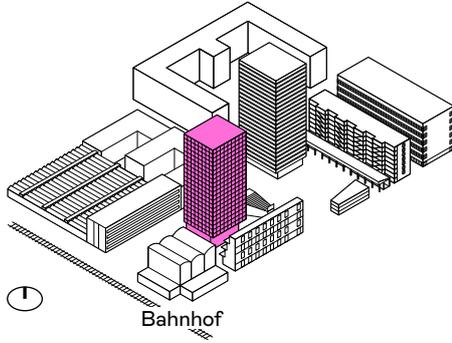


## Übersicht

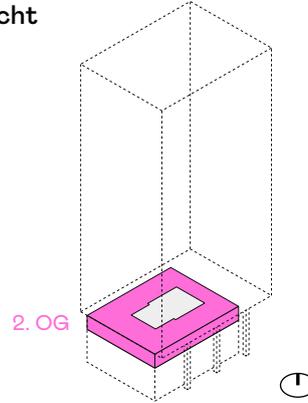

## Grundriss

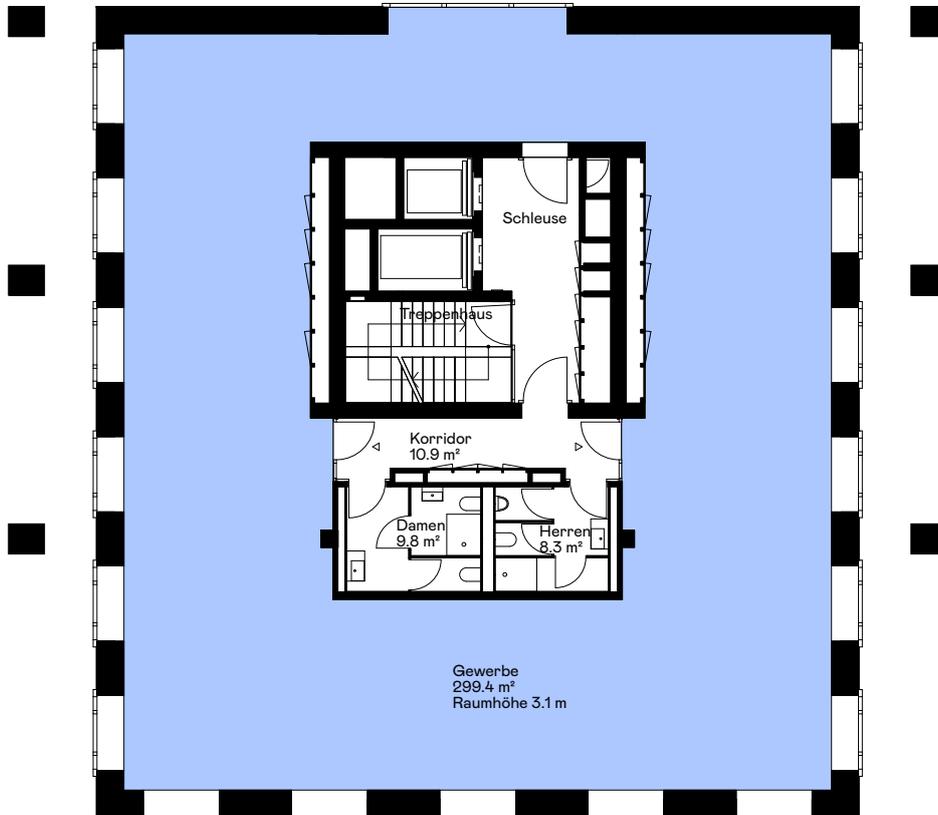

Massstab 1:200

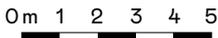

Haftungsausschluss: Aus den dargestellten Grundrissen können keinerlei Ansprüche abgeleitet werden. Verbindlich sind ausschliesslich die Angaben in den Vertragsunterlagen.