



Gebäude Zwhatt 13, Loggia  
Adresse Neuhardstrasse 13, 8105 Regensdorf  
Nutzung Gewerbe/Kiosk  
Etage Erdgeschoss

Gewerbefläche 25.0 m<sup>2</sup>  
Objekt-Nr. 72557.07.0001


## Situation

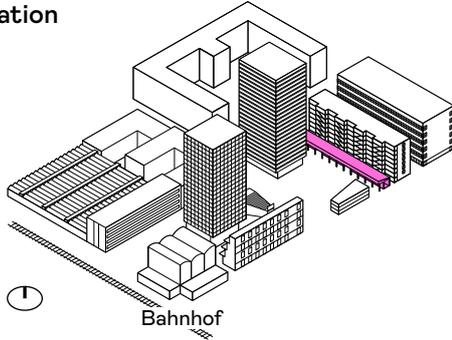

## Übersicht

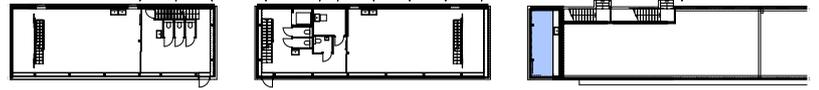

## Grundriss

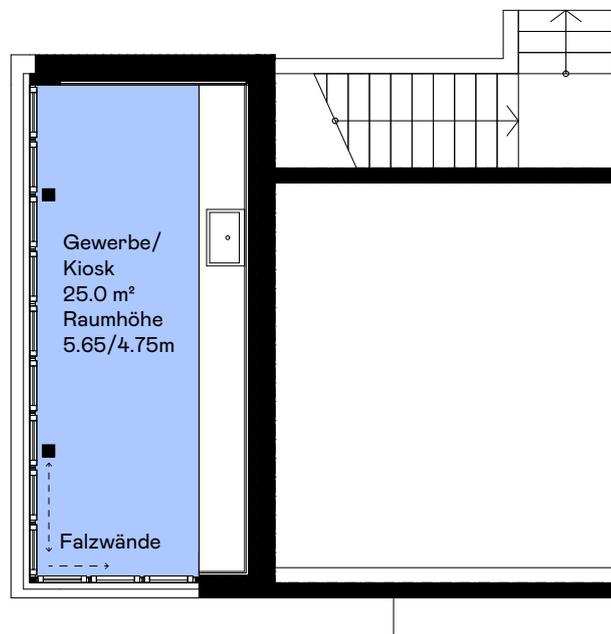

Massstab 1:100



Haftungsausschluss: Aus den dargestellten Grundrissen können keinerlei Ansprüche abgeleitet werden.  
Verbindlich sind ausschliesslich die Angaben in den Vertragsunterlagen.