

Siedlung Gumpenwiesen in Dielsdorf

Familienfreundlich, günstig
und in Nähe zur Natur

Haus Gumpenwiesenstr. 40/42/46/48, 8157 Dielsdorf Objekt 4.5-Zimmer-Wohnung


Lage Erdgeschoss

Fläche ca. 97 m²


Objekt-Nummer 1509.03.0002 / 1509.04.0002 / 1509.06.0002 / 1509.07.0002



Situation


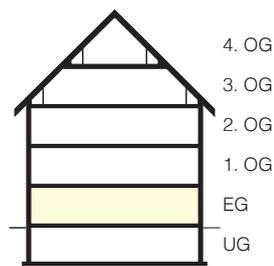


Schnitt

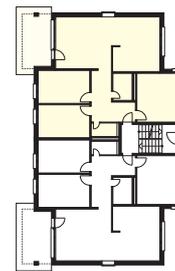

Übersicht

Grundriss
Massstab 1:100

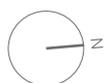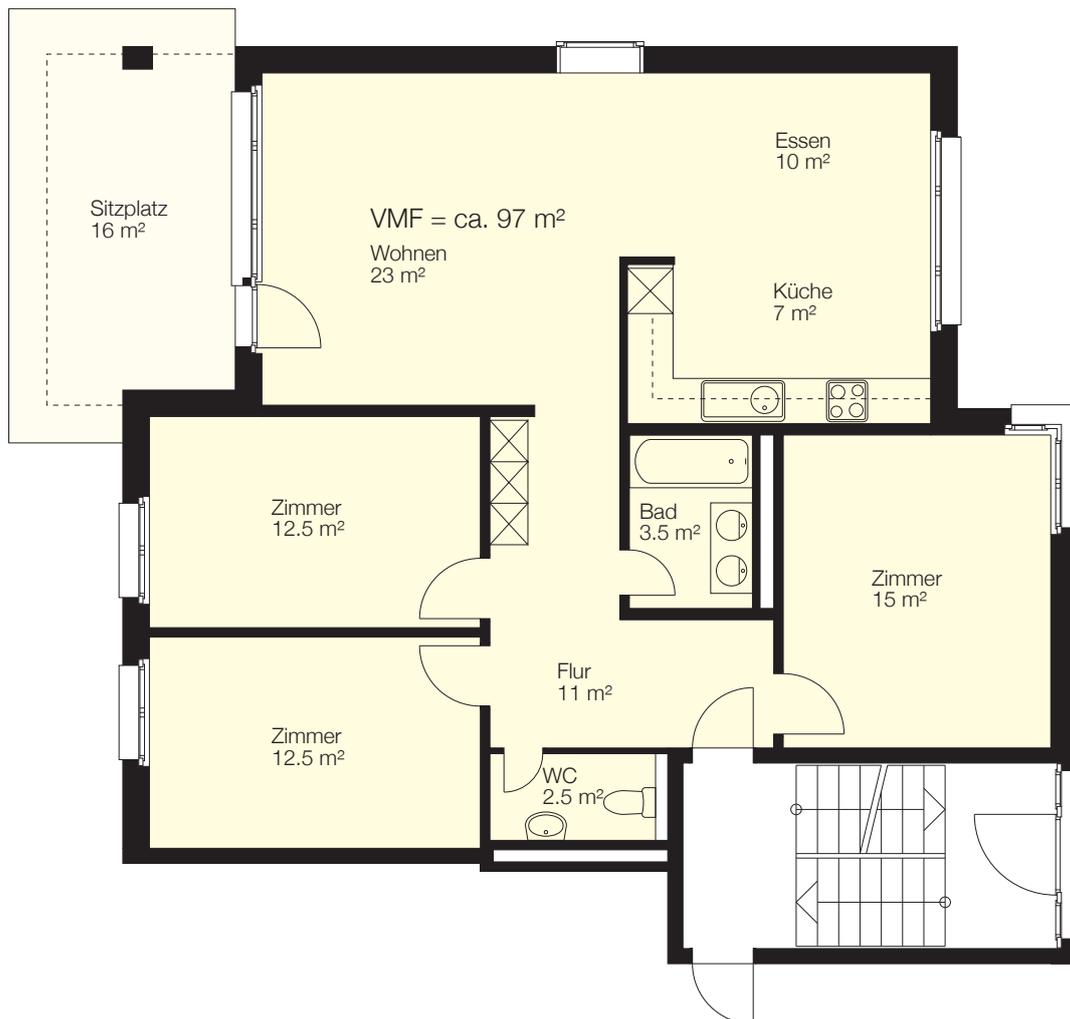

0 1 2 3 4 5m