

Siedlung Gumpenwiesen in Dielsdorf

Familienfreundlich, günstig
und in Nähe zur Natur


Regimo Zürich

Immobilienleistungen


Haus	Gumpenwiesenstrasse 22, 8157 Dielsdorf	Objekt	4.5-Zimmer-Dachwohnung
Lage	2. Obergeschoss		
Fläche	ca. 105 m ²		
Objekt-Nummer	1510.01.0202		



Situation

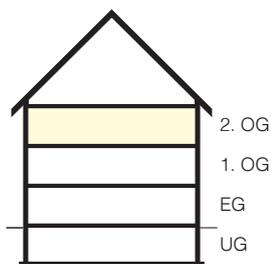


Schnitt

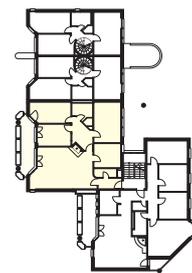

Übersicht

Grundriss
Massstab 1:100

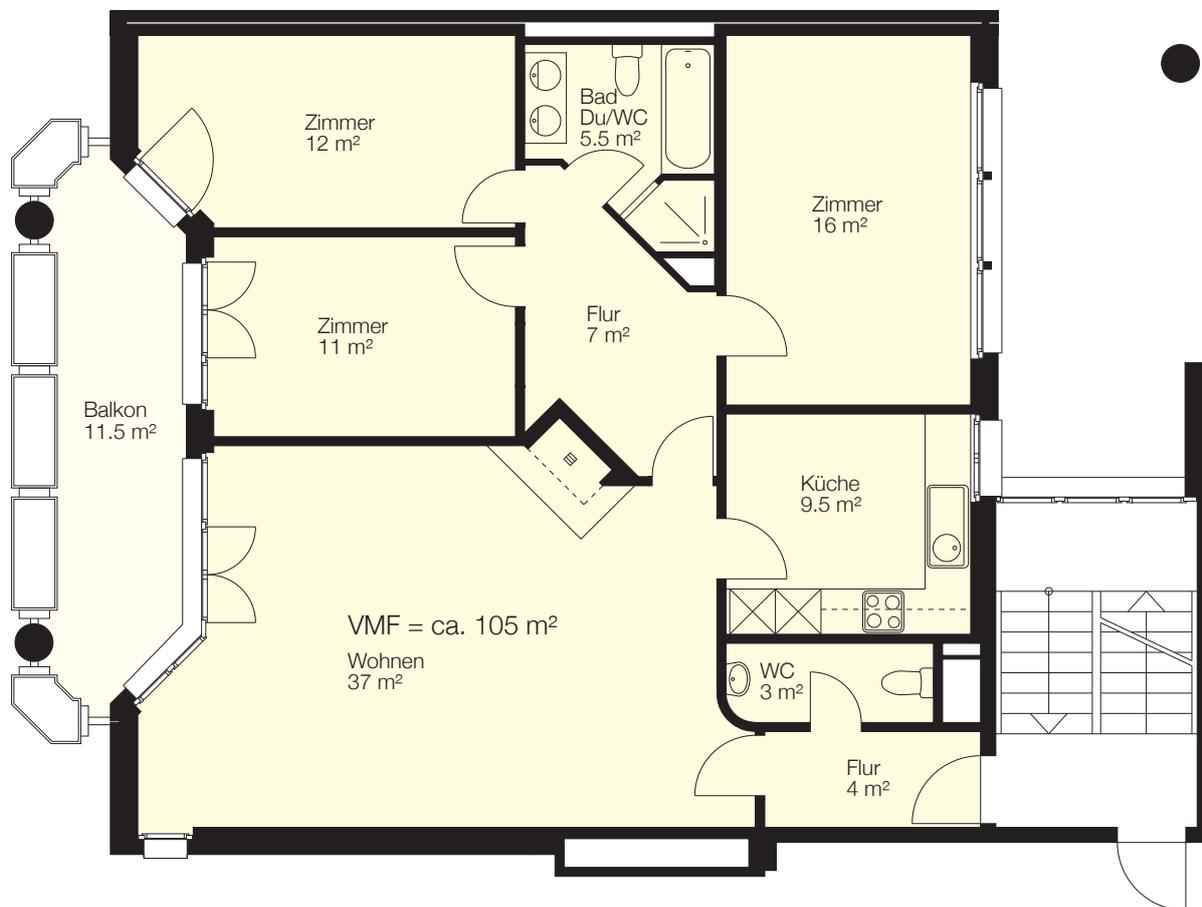

0 1 2 3 4 5m