


Liegenschaft	Wohnüberbauung Oberwis, Dättnauerstrasse, 8406 Winterthur
Häuser	Haus 2: Nr. 145 / Haus 3: Nr. 149, 151, 155
Lage	Haus 2: EG / Haus 3: EG – 2. OG
Objekt	3.5-Zimmer-Wohnung
Fläche	ca. 74 m ²
Objekt-Nummer	07.0001 / 09.0101 / 09.0201 / 10.0X01 / 12.0X01

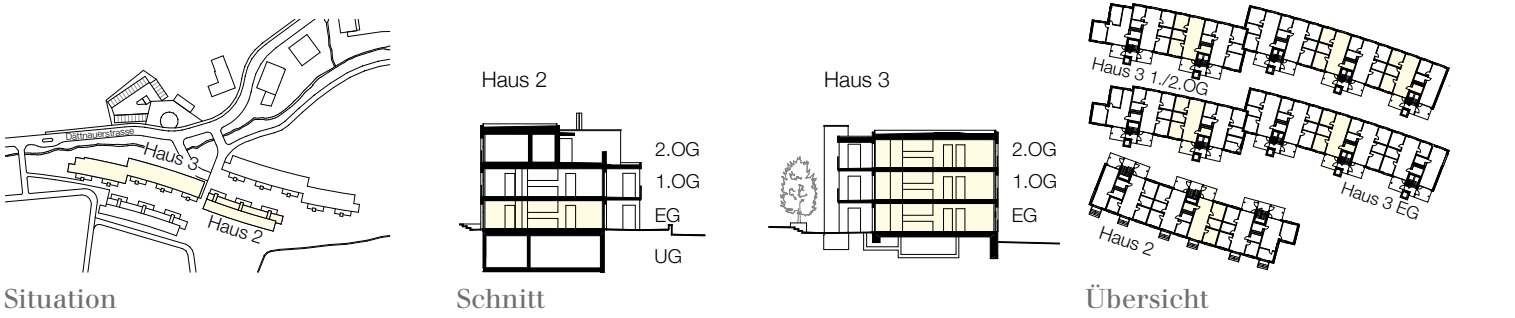

Grundriss
Massstab 1:100

