
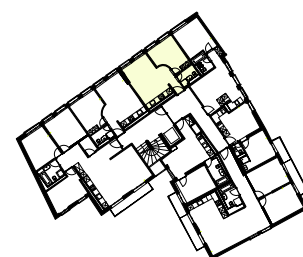


Liegenschaft	Kreuzstrasse 40, 8008 Zürich
Objekt	2-Zimmer-Wohnung
Etage/Lage	2. Obergeschoss
Fläche	ca. 37.0 m ²
Objektnummer	0202

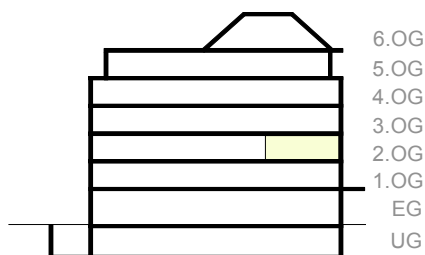


Situation

Schemaschnitt

Übersicht

Grundriss
Massstab 1:100

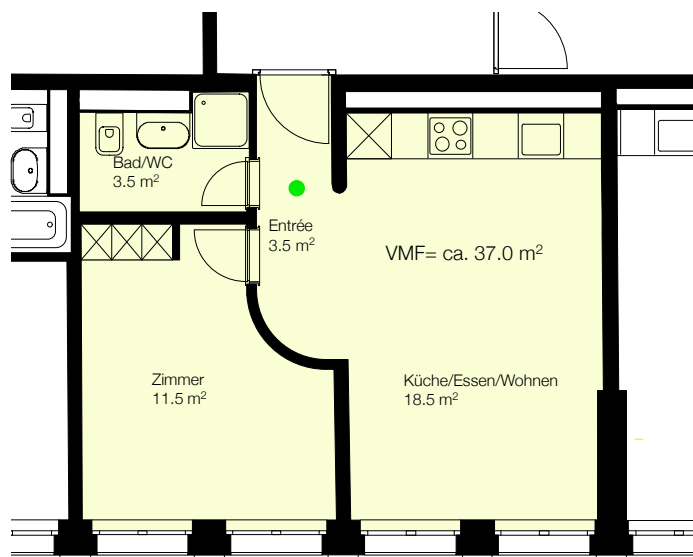

- Anschluss Deckenleuchte = zwingend Position Leuchte.
Sämtliche Decken sind aus statischen Gründen verstärkt.
Daher ist das Bohren von Löchern in die Decken untersagt!

0 1 2 3 4 5m

