


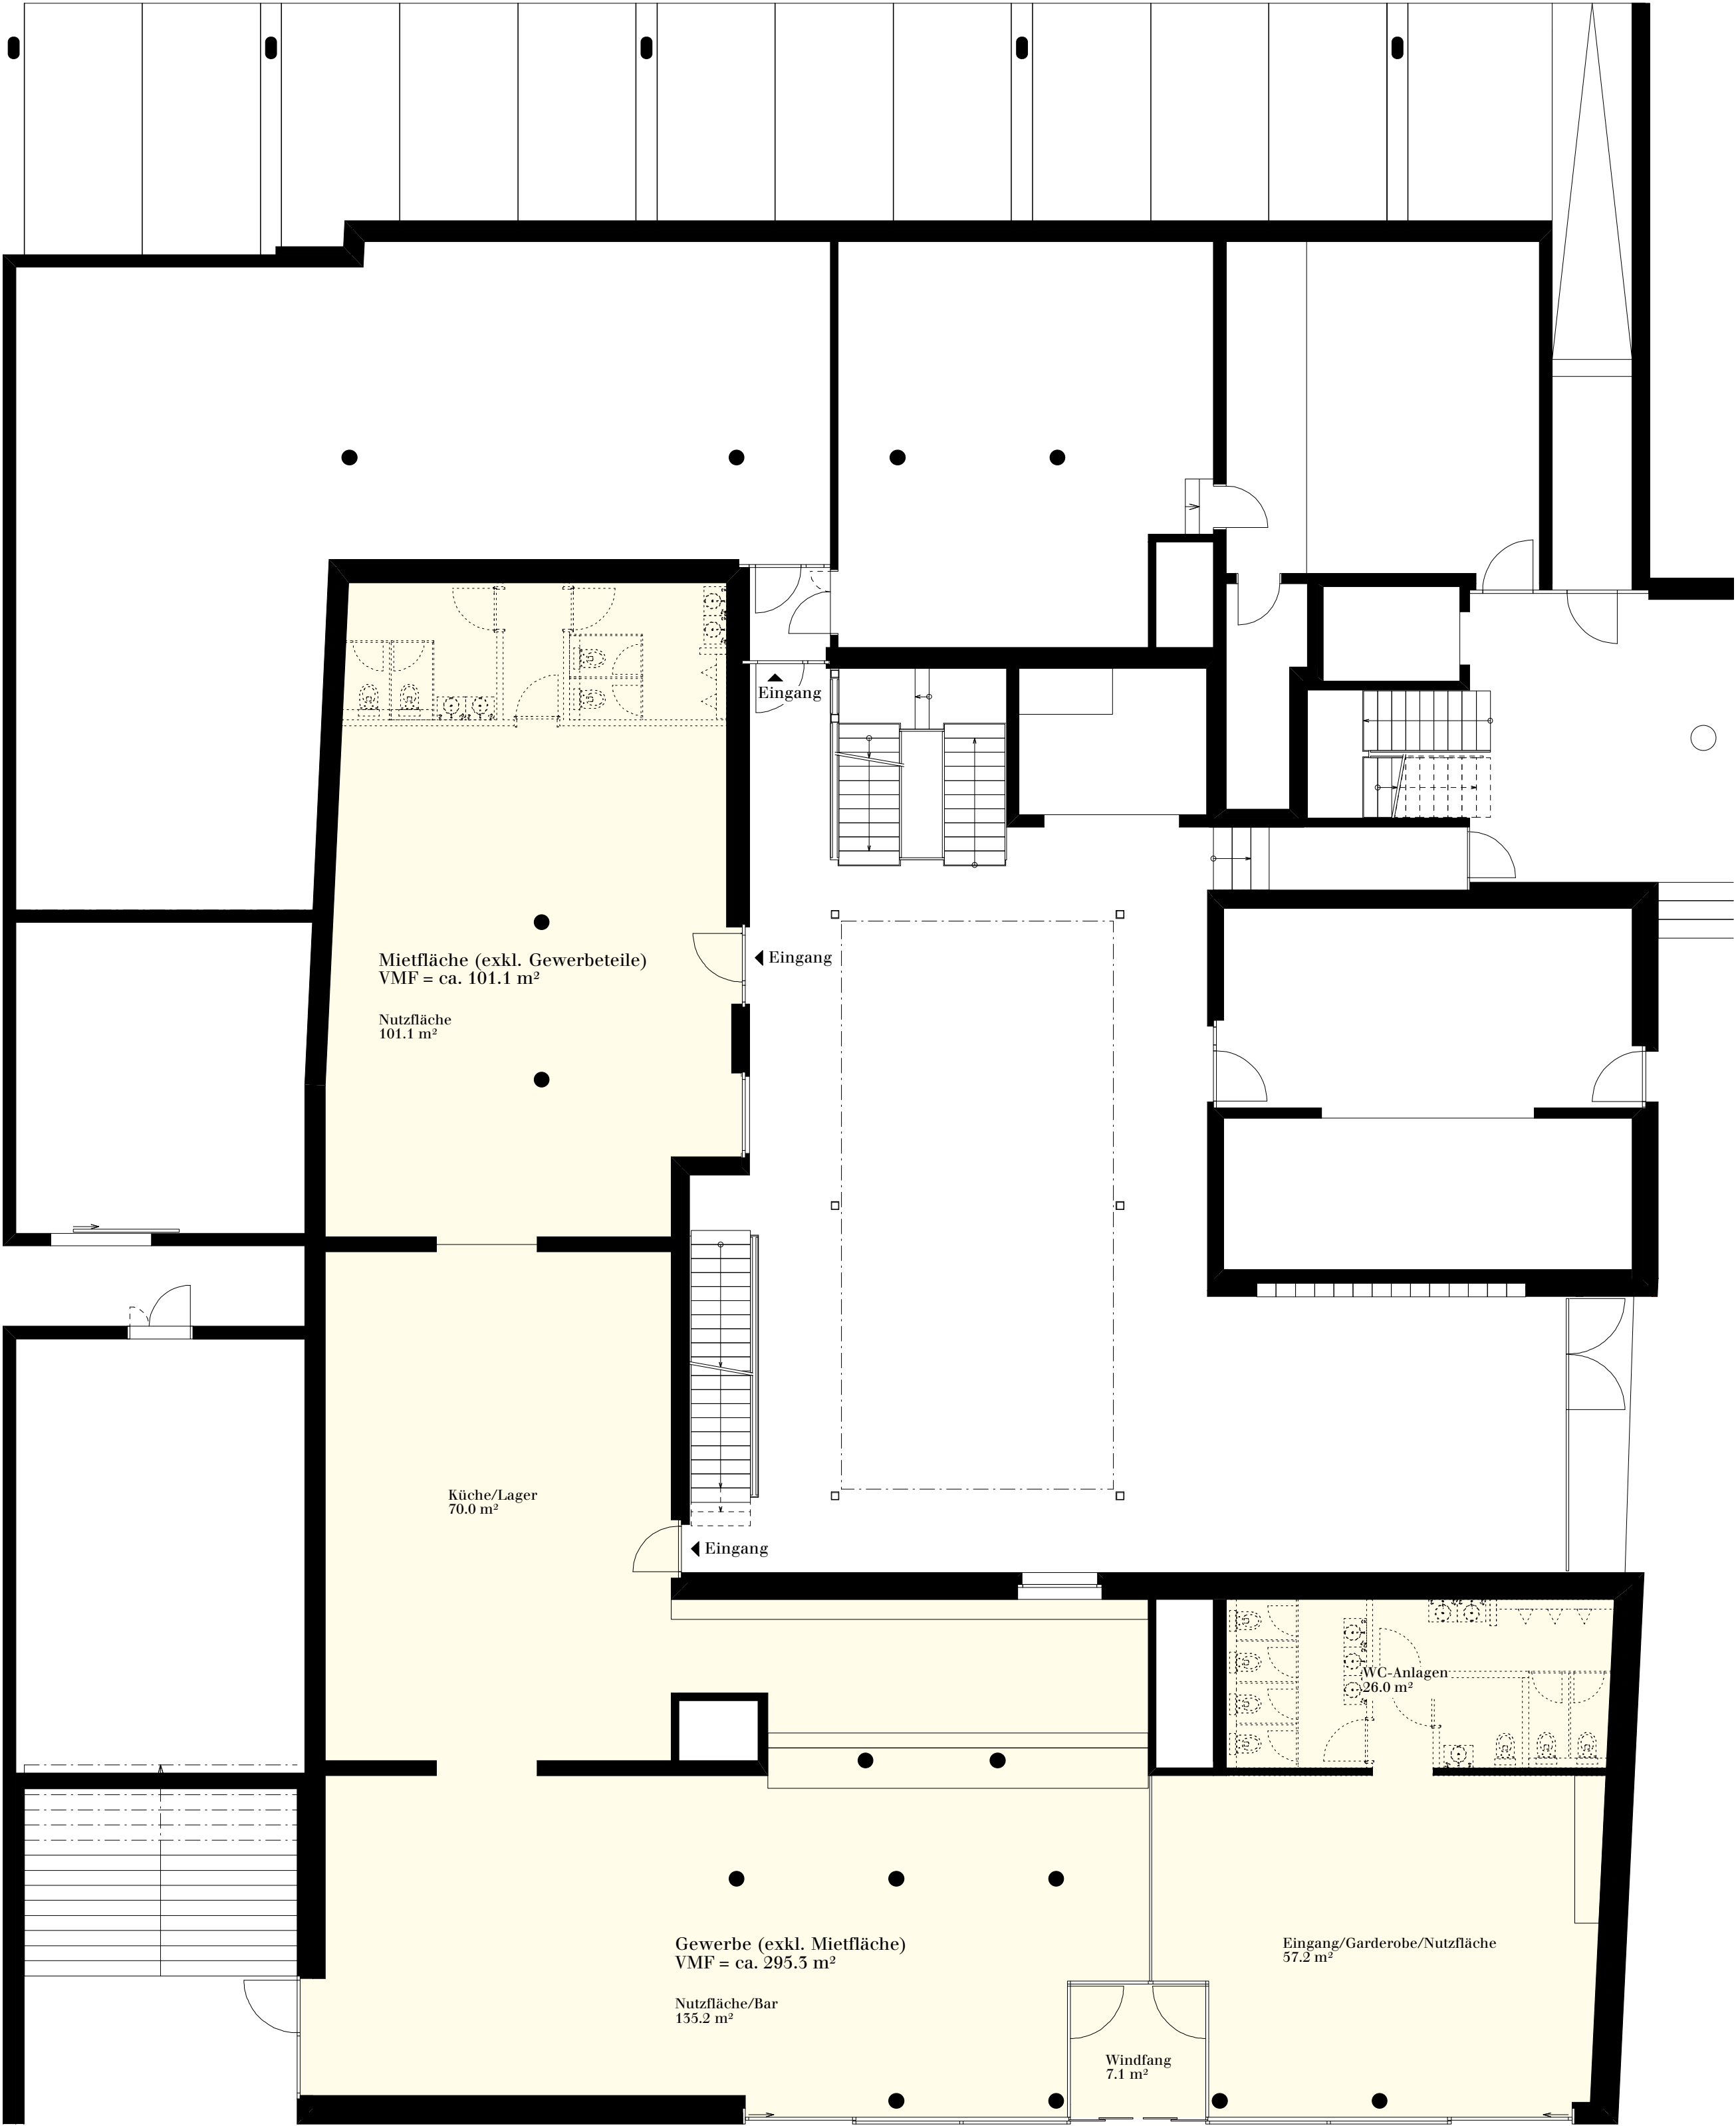

Haus N, Erdgeschoss

Grundriss
Massstab 1:100