
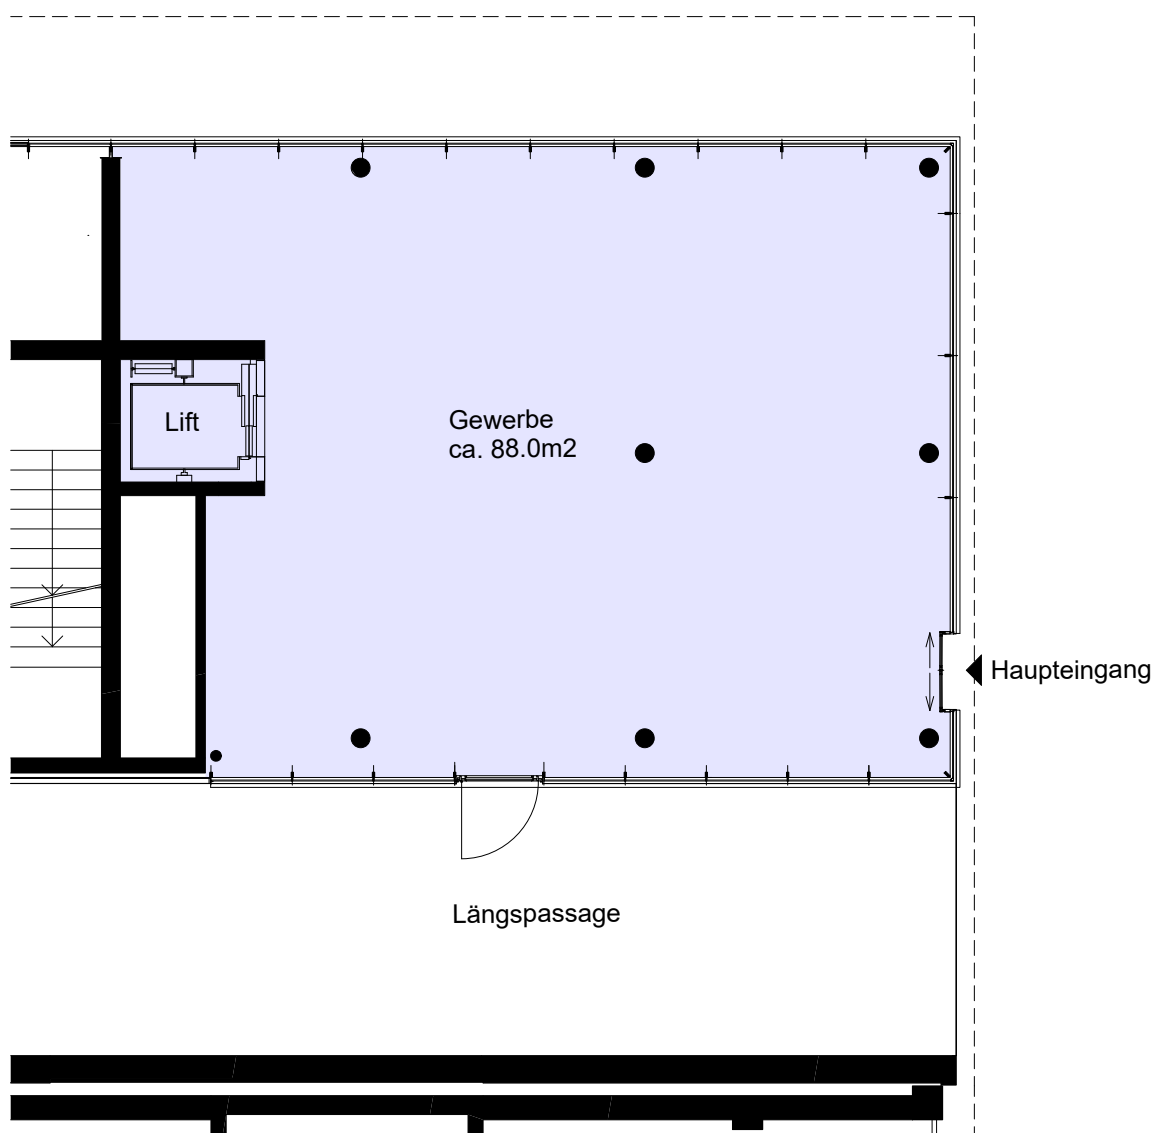


Zürichstrasse 12a in 8610 Uster

Gewerbefläche

Grundriss Erdgeschoss


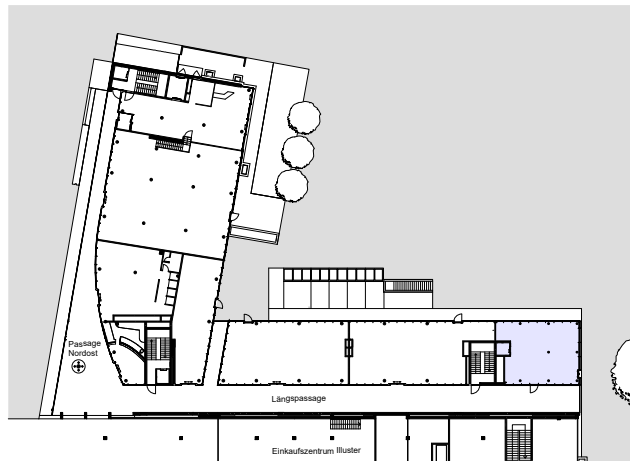


Format A4 / Massstab 1:100

Zürichstrasse 12a in 8610 Uster

Büroflächen

Grundriss 1. Obergeschoss

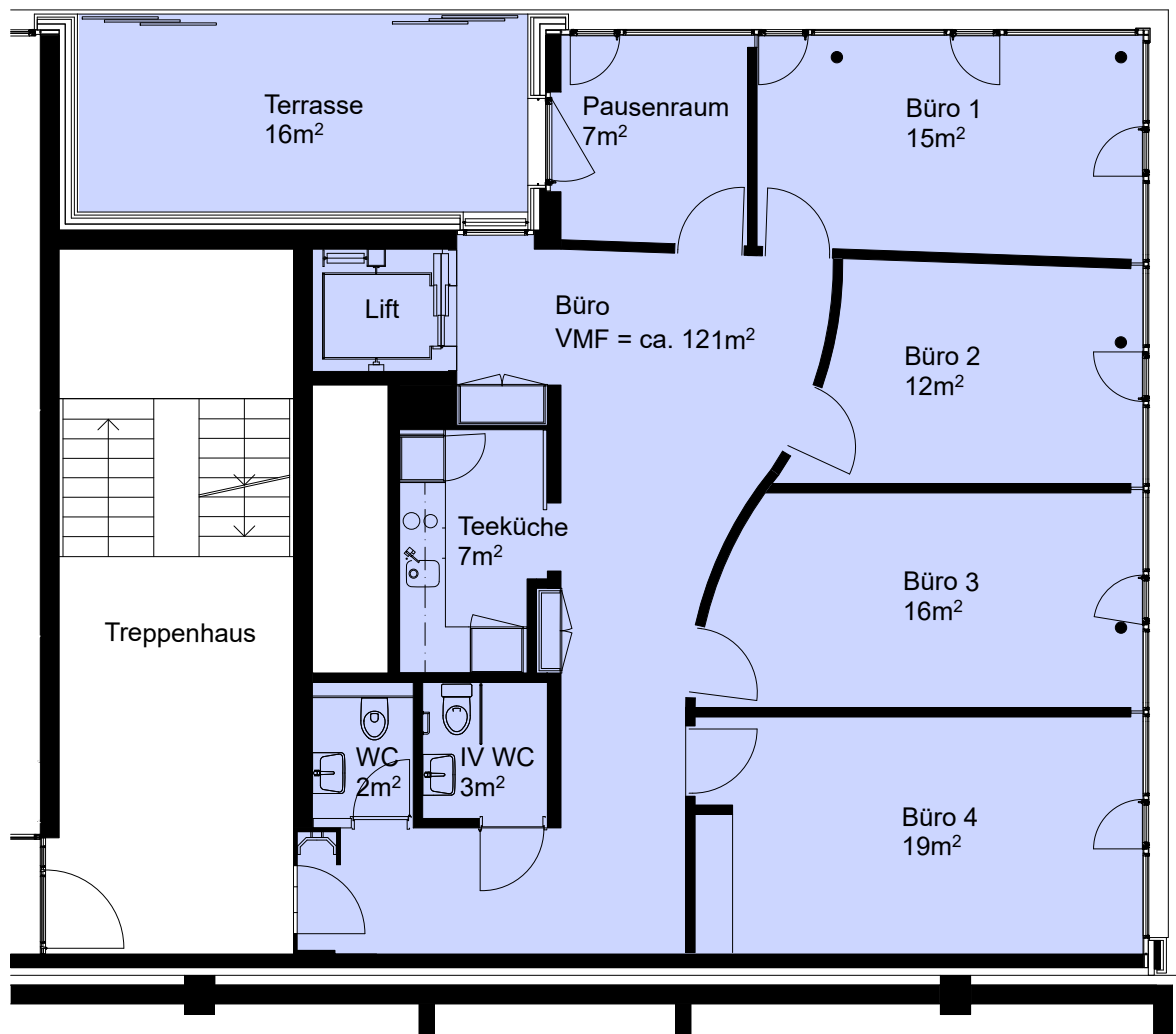
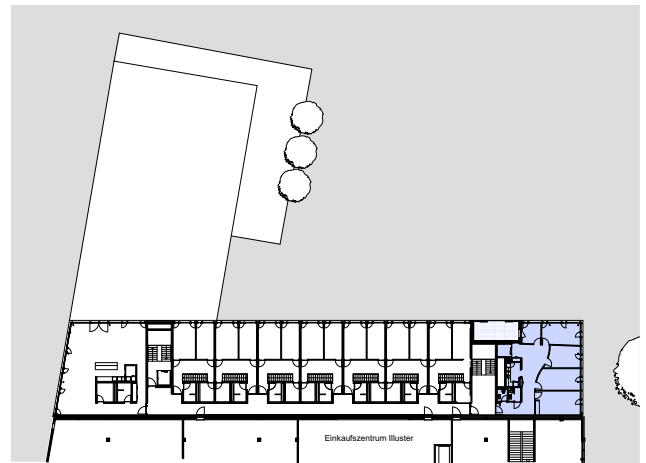


Format A4 / Massstab 1:100

Zürichstrasse 12a in 8610 Uster

Gewerbefläche

Grundriss Untergeschoss

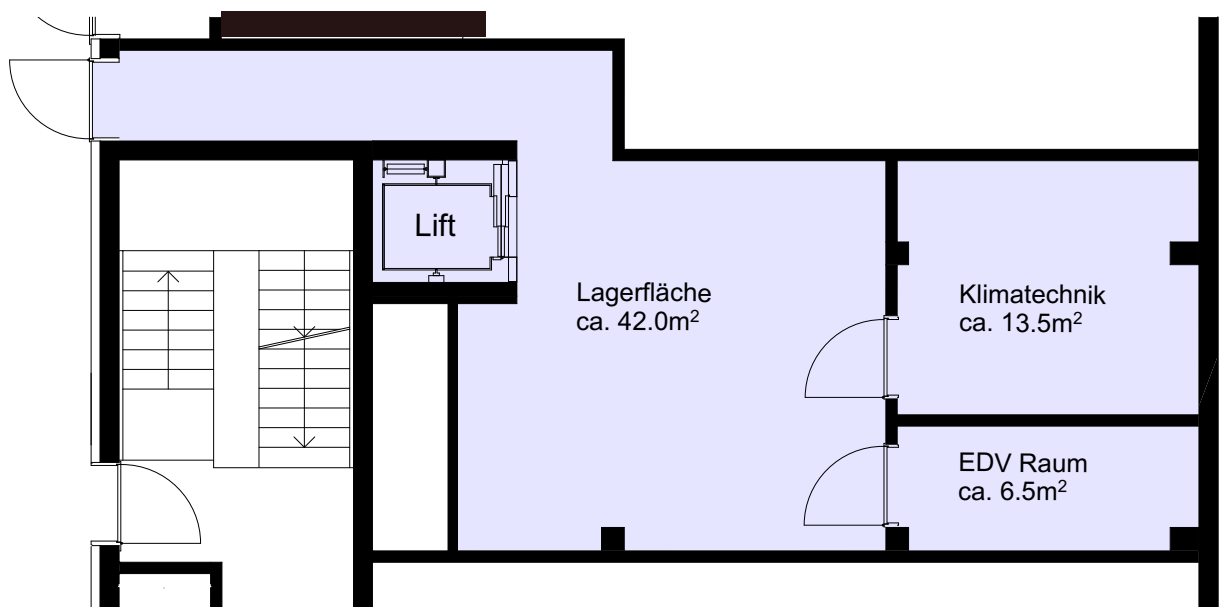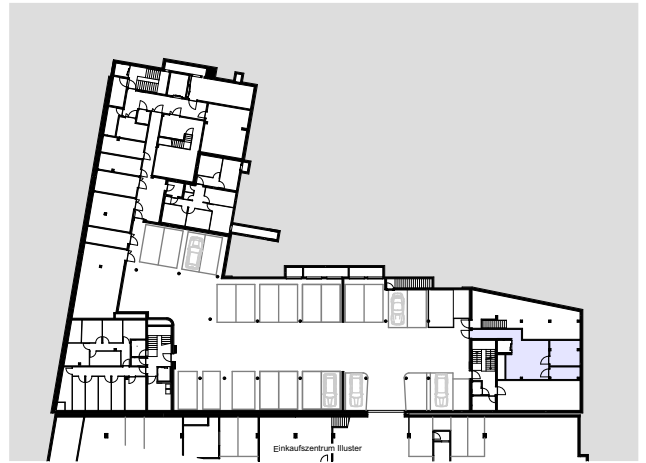

0 1 2 3 4 5m

Format A4 / Massstab 1:100