



Gebäude Zwhatt 10, Wohnturm
 Adresse Hardstrasse 10, 8105 Regensdorf
 Grösse 3.5
 Etage 15. Obergeschoss

Innenfläche 92.6 m²
 Aussenfläche 6.9 m²
 Keller 4.7 m²
 Objekt-Nr. 72561.03.1501


Situation

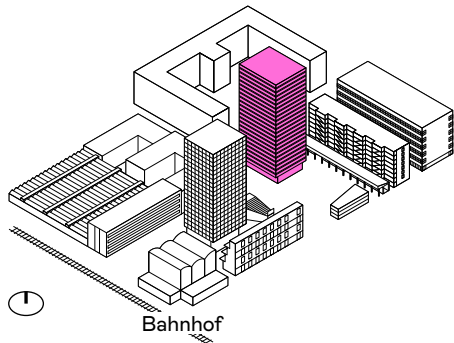


Übersicht

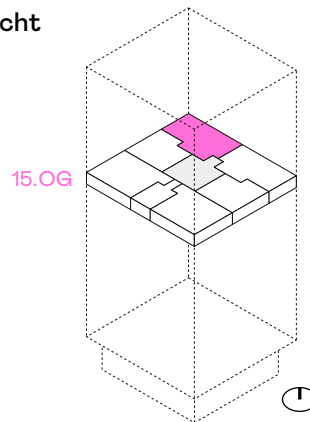

Grundriss

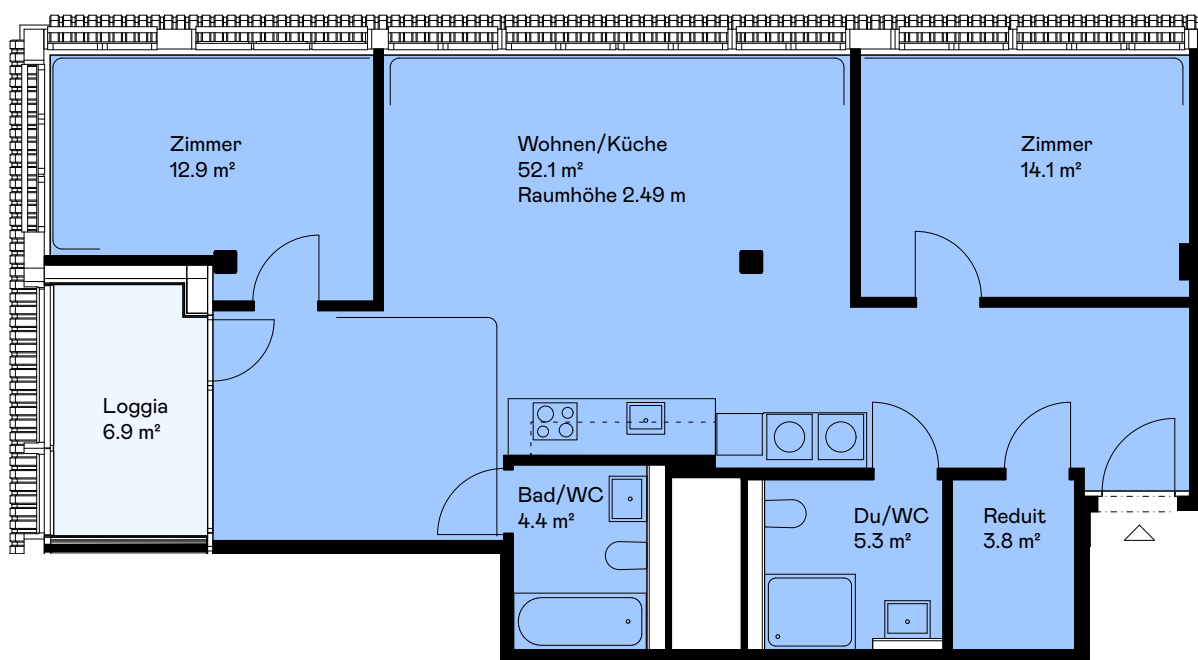

Massstab 1:100

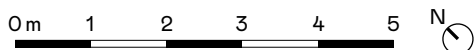

Haftungsausschluss: Aus den dargestellten Grundrissen können keinerlei Ansprüche abgeleitet werden.
 Verbindlich sind ausschliesslich die Angaben in den Vertragsunterlagen.