



Gebäude Zwhatt 10, Wohnturm
 Adresse Hardstrasse 10, 8105 Regensdorf
 Grösse 1.5
 Etage 12. Obergeschoss

Innenfläche 33.2 m²
 Aussenfläche 4.1 m²
 Keller 5.0 m²
 Objekt-Nr. 72561.03.1205


Situation

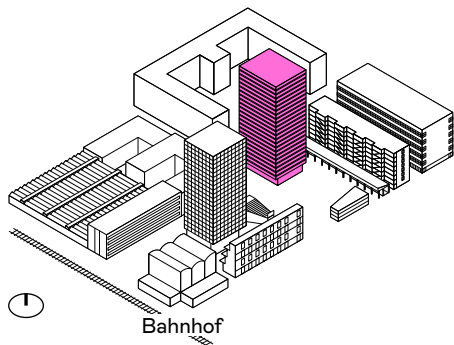


Übersicht

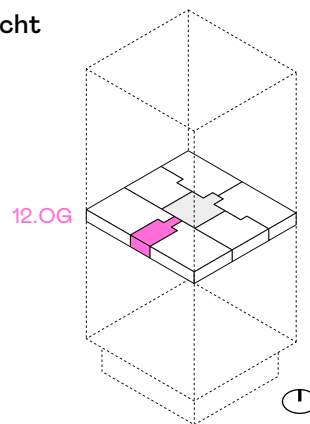

Grundriss

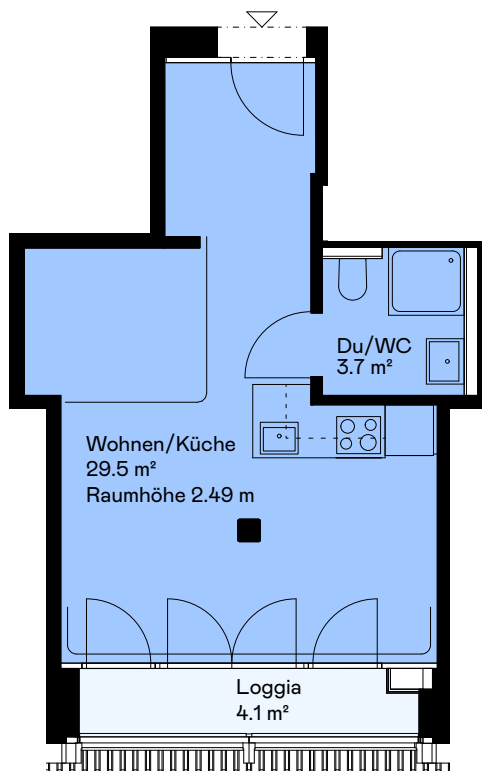

Massstab 1:100

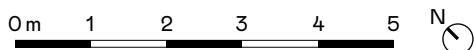

Haftungsausschluss: Aus den dargestellten Grundrissen können keinerlei Ansprüche abgeleitet werden.
 Verbindlich sind ausschliesslich die Angaben in den Vertragsunterlagen.