




Liegenschaft	Hof Lilienthal
Haus	Farman-Strasse 2/4/12/14
Lage	1.–6. Obergeschoss
Objekt	2.5-Zimmer-Wohnung
Fläche	67.0 m ²
Objekt-Nummer	01.0x02 / 02.0x02 / 06.0x02 / 07.0x02

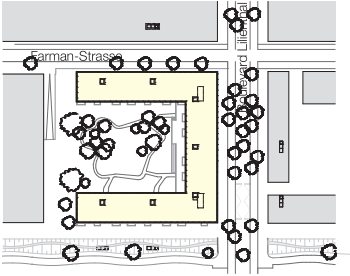

Situation

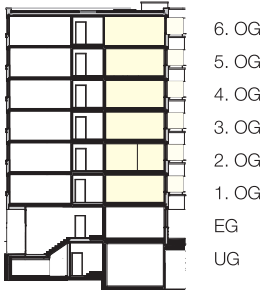


Schnitt

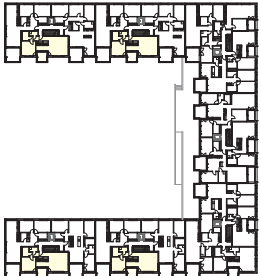

Übersicht

Grundriss
Massstab 1:100

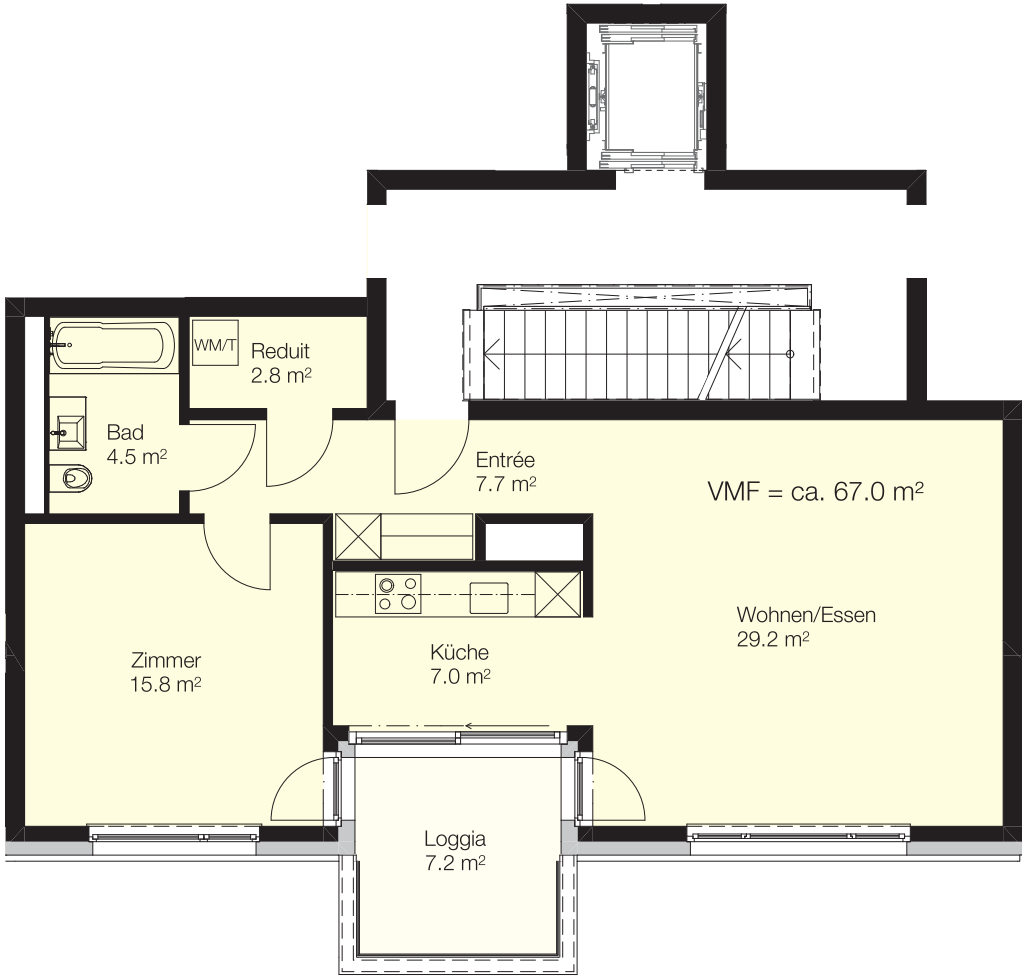

0 1 2 3 4 5m