



Liegenschaft	Haldengut-Areal, Winterthur
Haus	O/Rychenbergstrasse 67
Objekt	Lager
Etage/Lage	Ebene A
Fläche	Lager: 49.1 m ²
Objektnummer	3518.01.0091

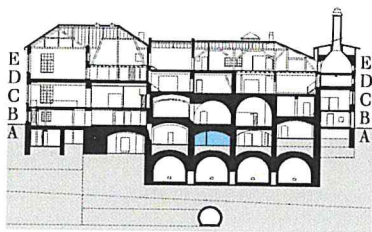


Schnitt

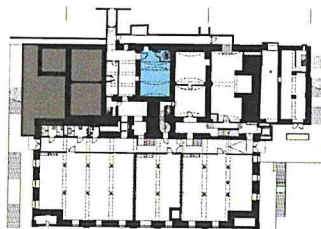

Übersicht Ebene A

Grundriss
Massstab 1:200

0 1 2 3 4 5m

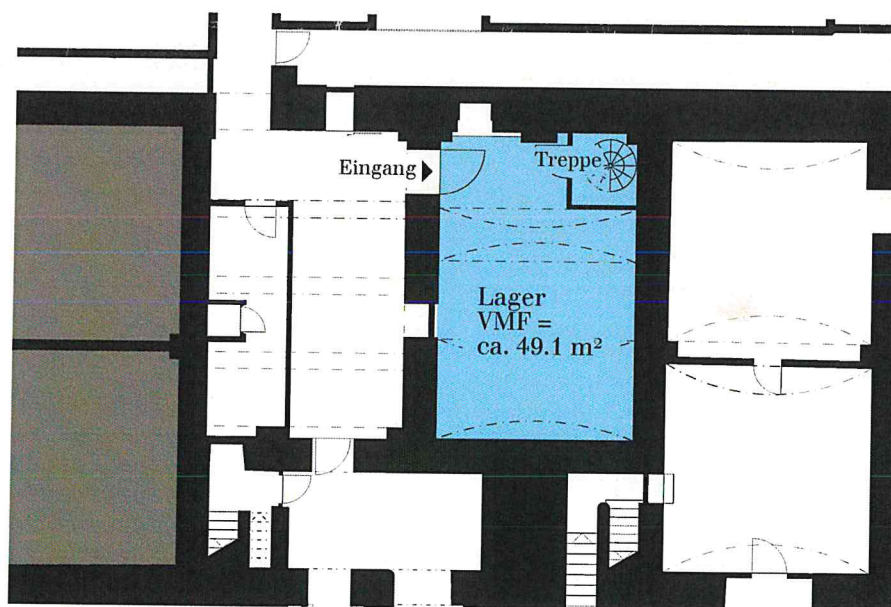

pe