




Liegenschaft	Langackerstrasse 30, 8952 Schlieren
Lage	1. – 4. Obergeschoss
Objekt	3.5-Zimmer-Wohnung
Fläche	76.5 m ²
Objekt-Nummer	1214.02.0101 1214.02.0201 1214.02.0301 1214.02.0401

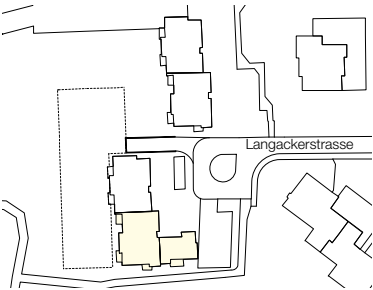

Situation

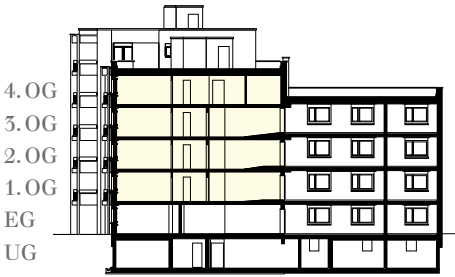


Schnitt

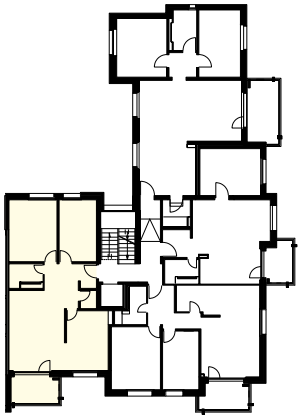

Übersicht

Grundriss
Massstab 1:100

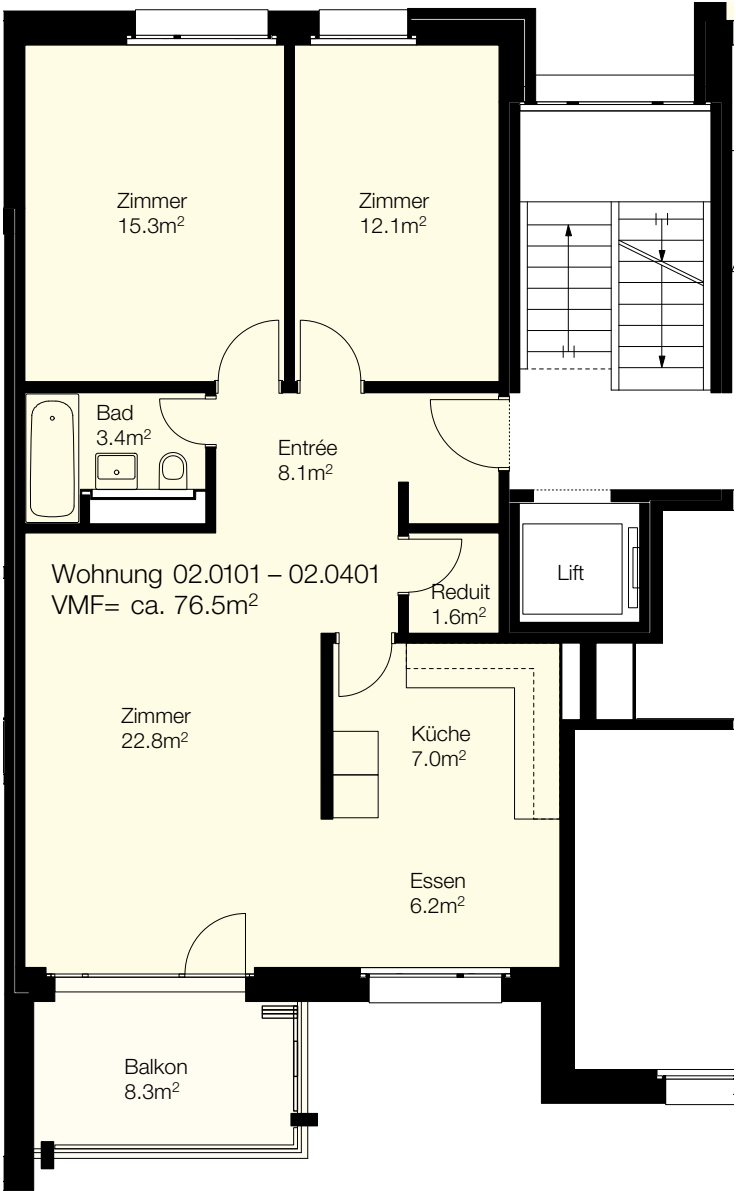

0 1 2 3 4 5m