


Liegenschaft	Haldengut-Areal, Winterthur
Haus	O/Rychenbergstrasse 67
Objekt	Wohnatelier/Loft D1, 3.5-Zimmer
Etage/Lage	D
Fläche	ca. 154.0 m ² + Keller
Objektnummer	3518.01.0113




Schnitt

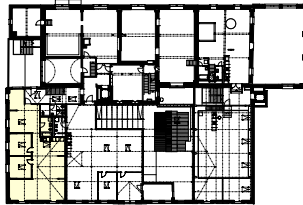


Übersicht Ebene D

Grundriss
Massstab 1:200

0 1 2 3 4 5m

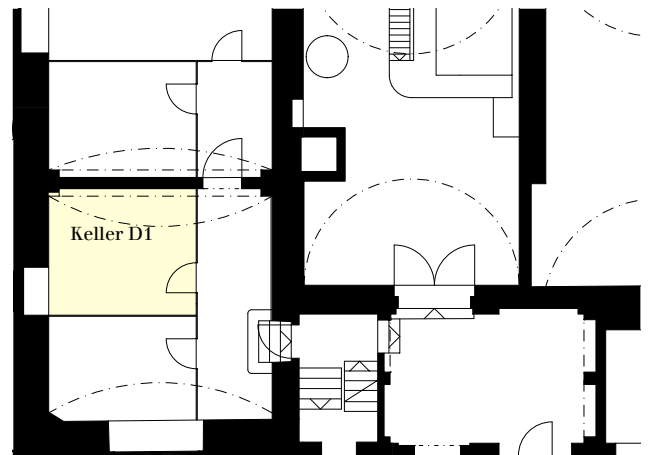

Ebene A

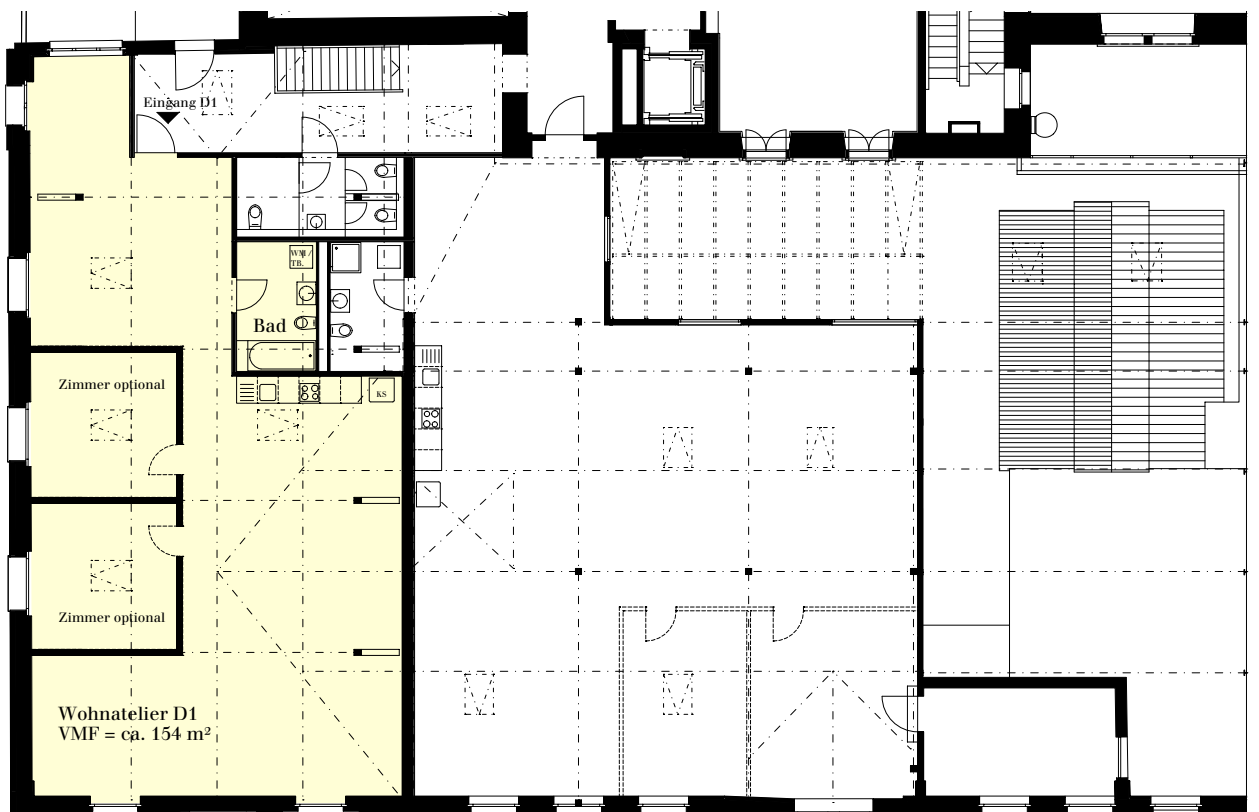

Ebene D