



Gebäude Zwhatt 6, Holzhochhaus
Adresse Hardstrasse 6, 8105 Regensdorf
Grösse 2.5
Etage 20. Obergeschoss

Innenfläche 45.7 m²
Aussenfläche 3.8 m²
Keller 5.0 m²
Objekt-Nr. 73216.01.2001
Ausbautyp Parkett


Situation

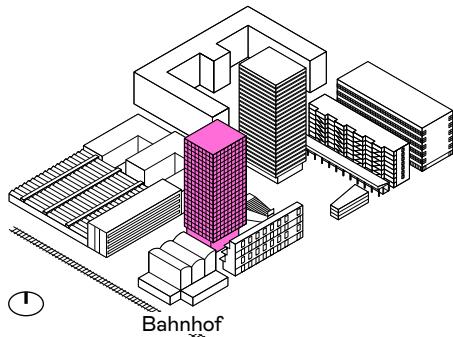

Übersicht

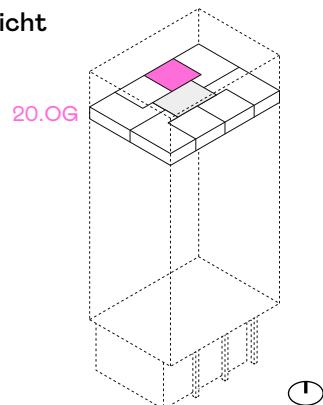

Grundriss

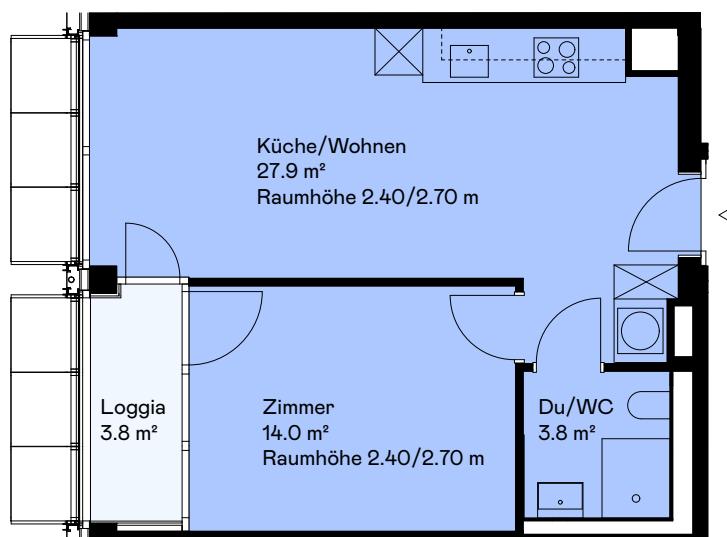

Massstab 1:100 0 m 1 2 3 4 5 N

Haftungsausschluss: Aus den dargestellten Grundrisse können keinerlei Ansprüche abgeleitet werden.
 Verbindlich sind ausschliesslich die Angaben in den Vertragsunterlagen.

Regimo Zürich