



Gebäude Zwhatt 6, Holzhochhaus
Adresse Hardstrasse 6, 8105 Regensdorf
Grösse 4.5
Etage 19. Obergeschoss

Innenfläche 92.5 m²
Aussenfläche 5.8 m²
Keller 8.0 m²
Objekt-Nr. 73216.01.1904
Ausbautyp Parkett-Anhydrit


Situation

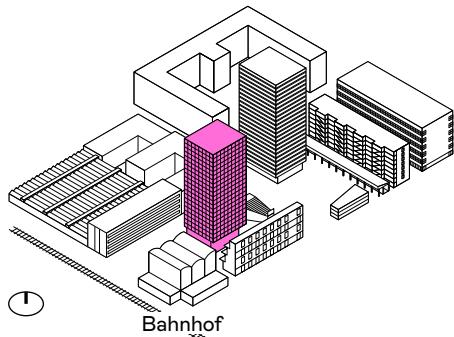

Übersicht

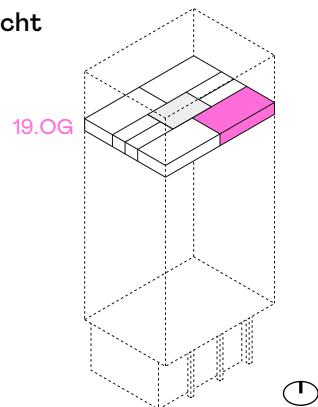

Grundriss

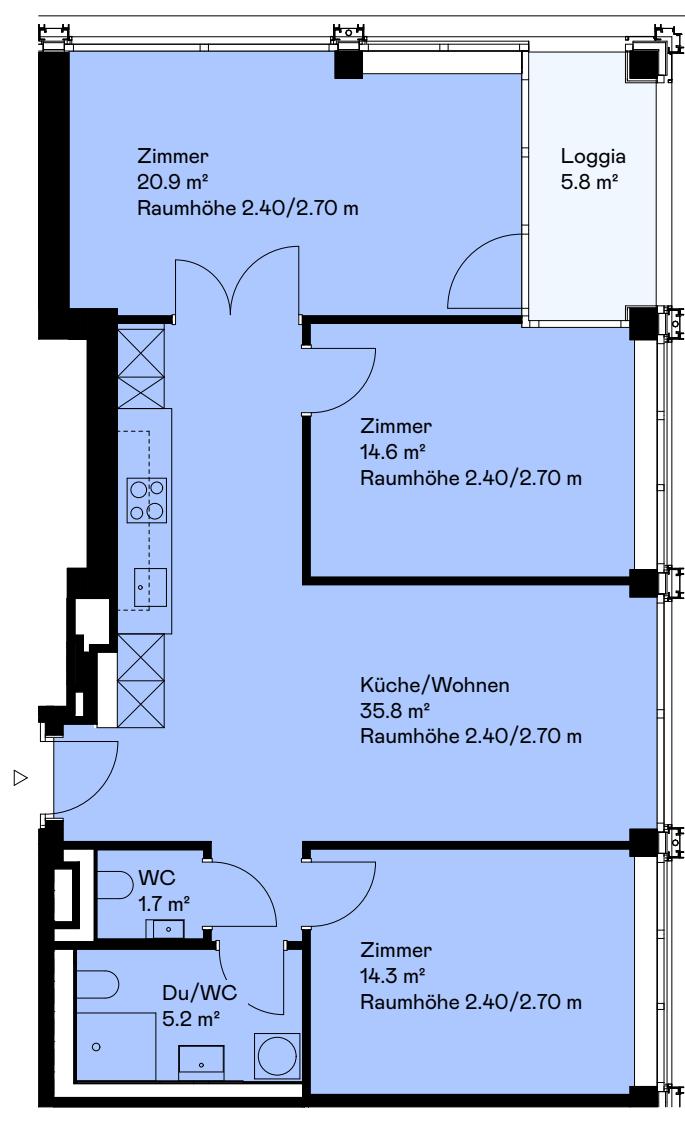

Massstab 1:100 0 m 1 2 3 4 5 N

Haftungsausschluss: Aus den dargestellten Grundrisse können keinerlei Ansprüche abgeleitet werden.
 Verbindlich sind ausschliesslich die Angaben in den Vertragsunterlagen.

Regimo Zürich