



Gebäude Zwhatt 6, Holzhochhaus
Adresse Hardstrasse 6, 8105 Regensdorf
Grösse 3.5
Etage 15. Obergeschoss

Innenfläche 74.9 m²
Aussenfläche 6.5 m²
Keller 5.0 m²
Objekt-Nr. 73216.01.1503
Ausbautyp Parkett-Anhydrit


Situation

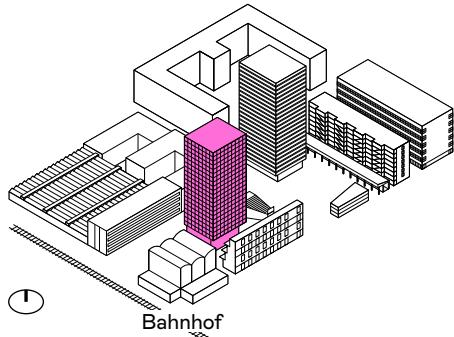

Übersicht

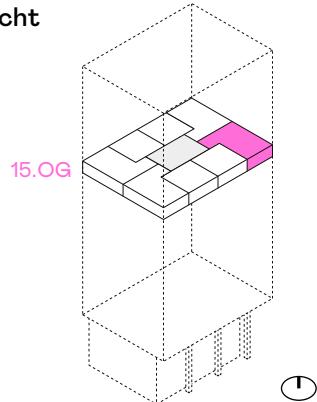

Grundriss

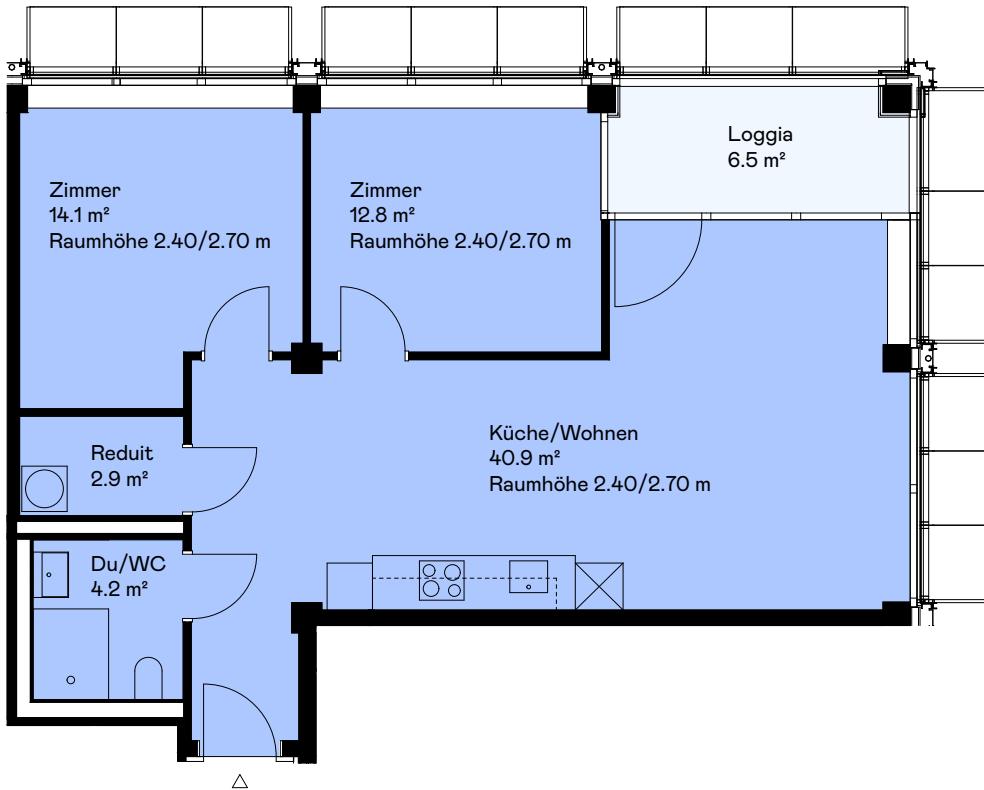

Massstab 1:100 0 m 1 2 3 4 5 N

Haftungsausschluss: Aus den dargestellten Grundrissen können keinerlei Ansprüche abgeleitet werden.
Verbindlich sind ausschliesslich die Angaben in den Vertragsunterlagen.

Regimo Zürich