



Gebäude Zwhatt 10, Wohnturm
 Adresse Hardstrasse 10, 8105 Regensdorf
 Grösse 2.5
 Etage 19. Obergeschoss

Innenfläche 67.8 m²
 Aussenfläche 6.9 m²
 Keller 3.5 m²
 Objekt-Nr. 72561.03.1903


Situation

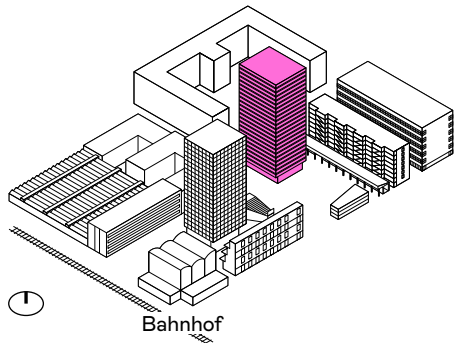


Übersicht

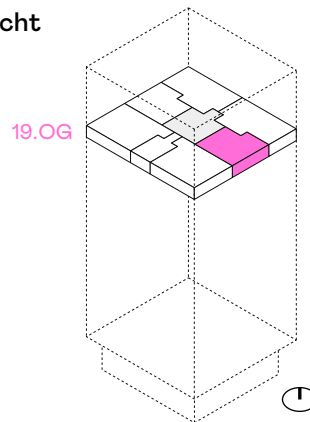

Grundriss

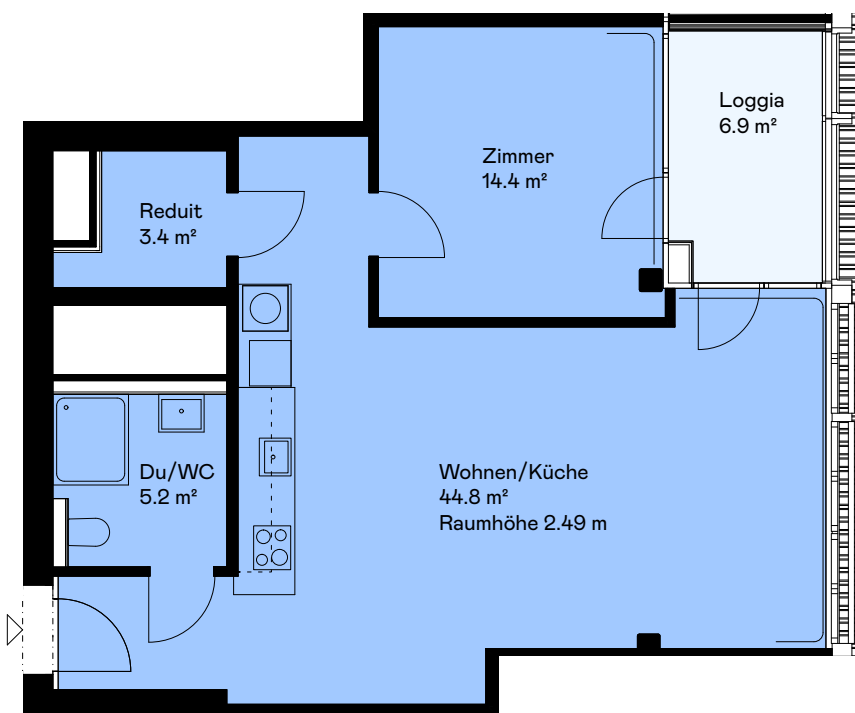

Massstab 1:100

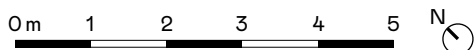

Haftungsausschluss: Aus den dargestellten Grundrissen können keinerlei Ansprüche abgeleitet werden.
 Verbindlich sind ausschliesslich die Angaben in den Vertragsunterlagen.