


Siedlung Gumpenwiesen in Dielsdorf

Familienfreundlich, günstig
und in Nähe zur Natur

Haus	Gumpenwiesenstrasse 35, 8157 Dielsdorf	Objekt	5.5-Zimmer-Maisonettewohnung
Lage	3. + 4. Obergeschoss		
Fläche	ca. 178 m ²		
Objekt-Nummer	1509.02.0302		



Situation

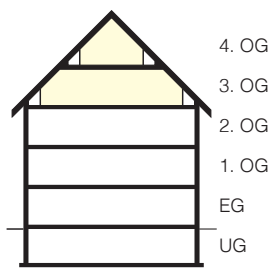


Schnitt



Übersicht

Grundriss
Massstab 1:150

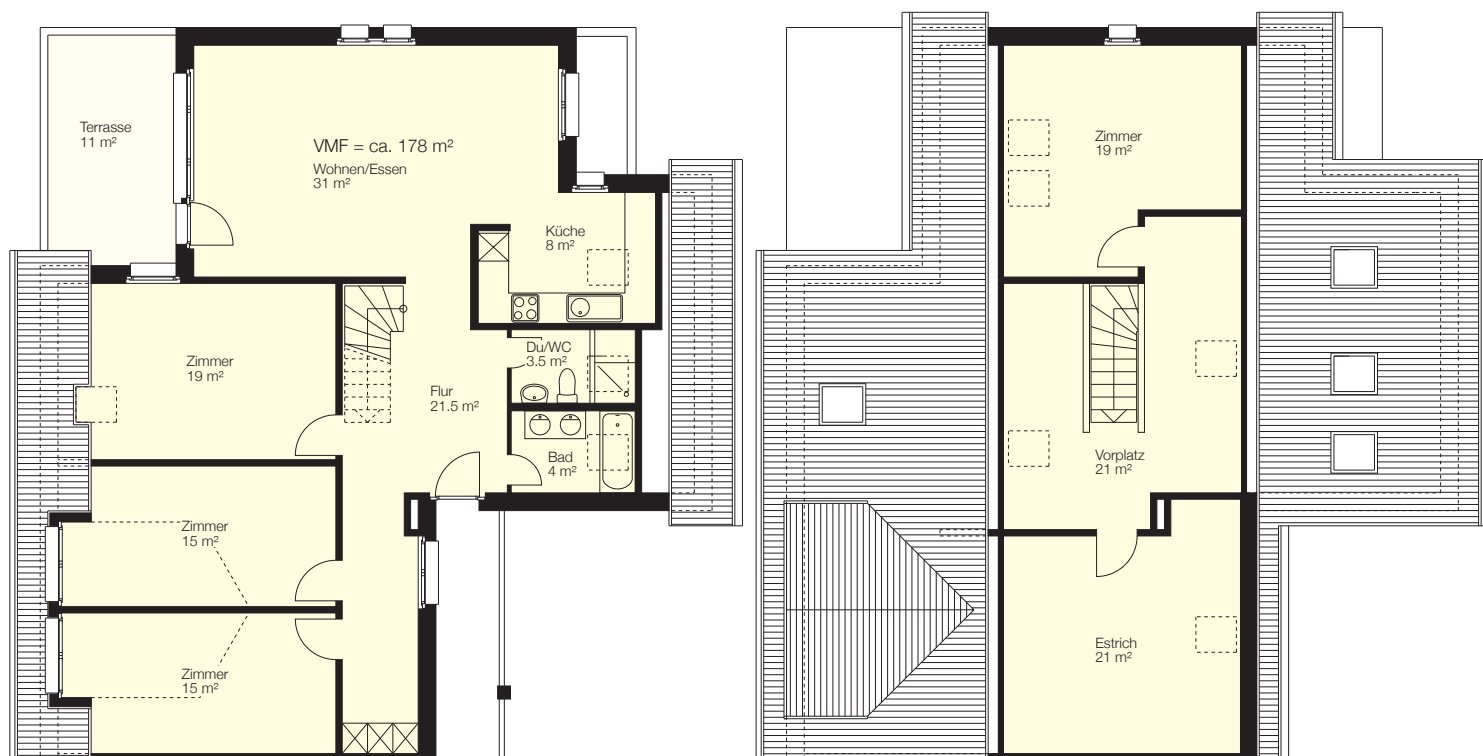

0 1 2 3 4 5m