

Liegenschaft Bülstrasse, 8307 Effretikon


Haus Bülstrasse 4

Lage 1. - 3. Obergeschoss


Objekt 4.5-Zimmerwohnung

Fläche 88 m²


Objekt-Nummer 1239.01.0x01

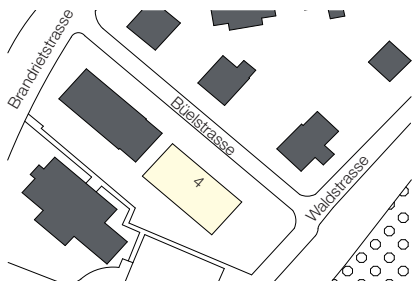

Situation

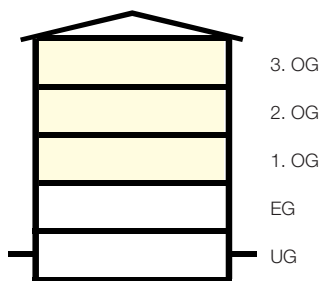


Schnitt

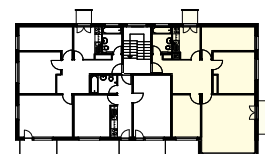

Übersicht

Grundriss
Massstab 1:100

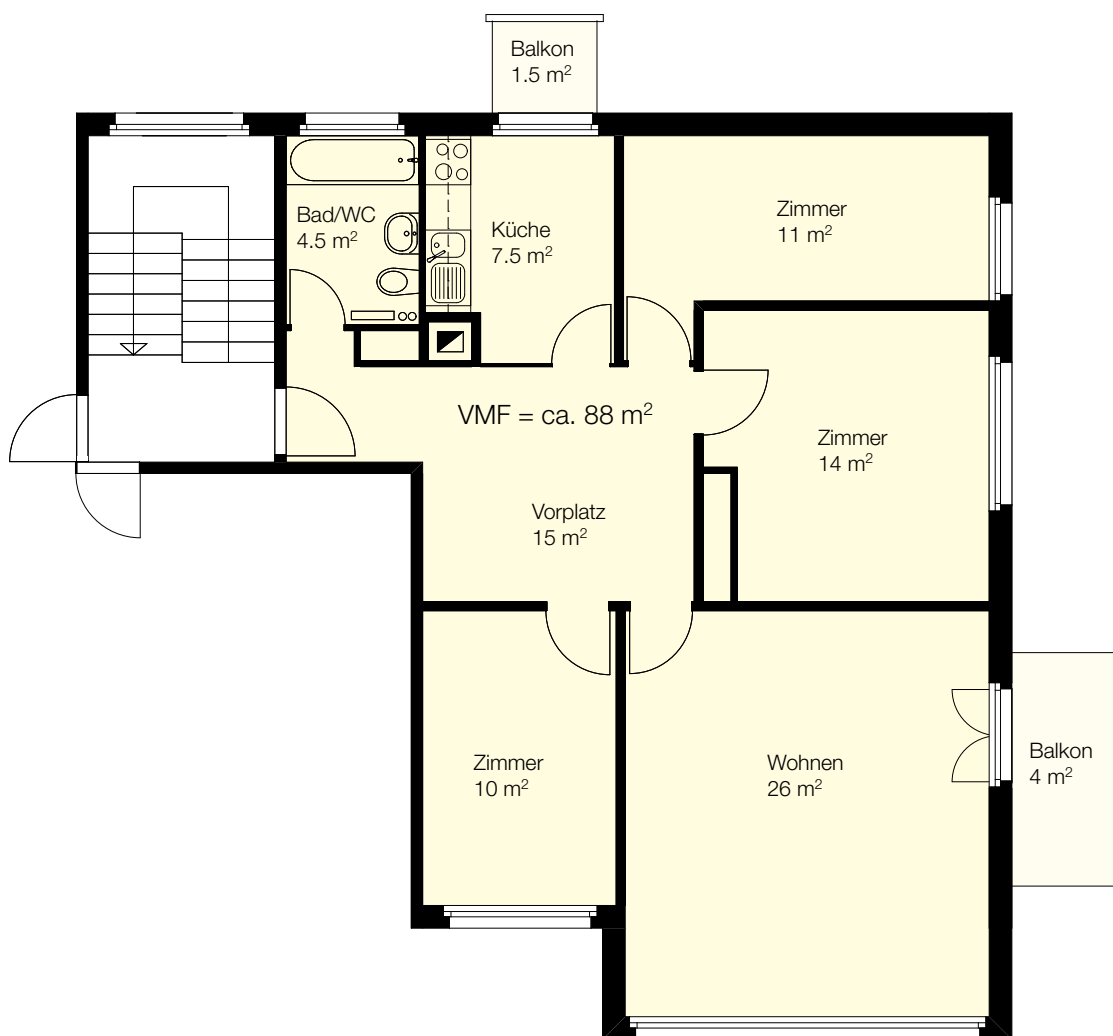

0 1 2 3 4 5m