

Liegenschaft Wohnüberbauung Oberwis, Dättnauerstrasse, 8406 Winterthur


Häuser Haus 1: Nr. 133, 135, 139 / Haus 4: Nr. 161, 163

Lage Haus 1: EG – 2. OG / Haus 4: EG – 1. OG

Objekt 4.5-Zimmer-Wohnung


Fläche ca. 85 m²

Objekt-Nummer 01.OX02 / 02.OX02 / 04.OX02 / 15.0002 / 16.0002 / 16.0102

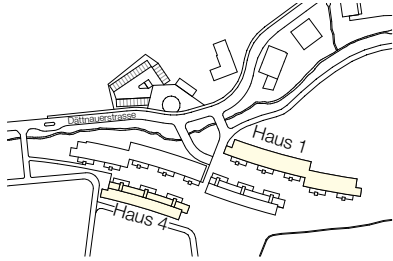



Situation

Haus 1

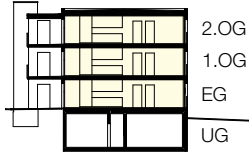


Schnitt

Haus 4

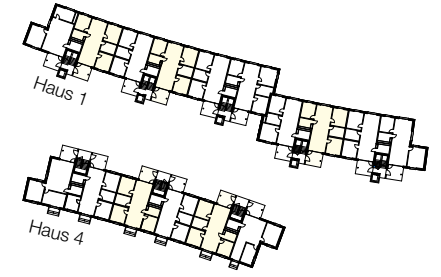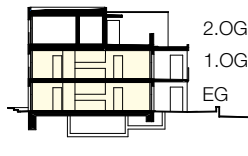

Übersicht

Grundriss
Massstab 1:100

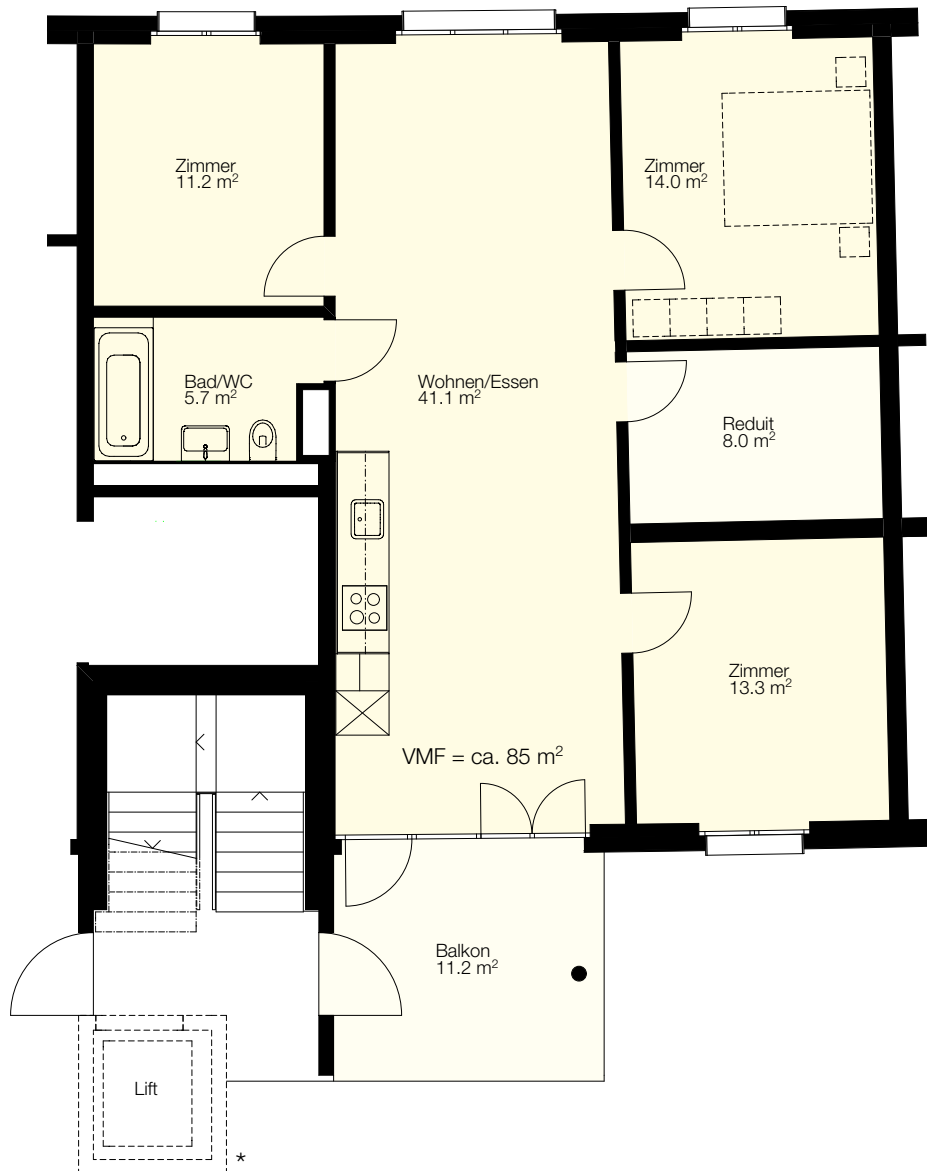

*Lift nur in Haus 1 vorhanden

