




TYP 9


3-ZIMMER-WOHNUNG

WHG-NR. 02.0101 / 04.0101 / 06.0101

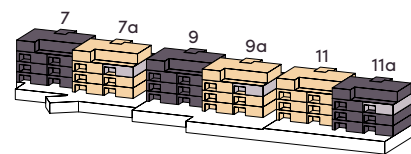

Haus 7a/9a/11a
1. Obergeschoss

Wohnfläche: 79.4 m²
Loggia: 8.1 m²

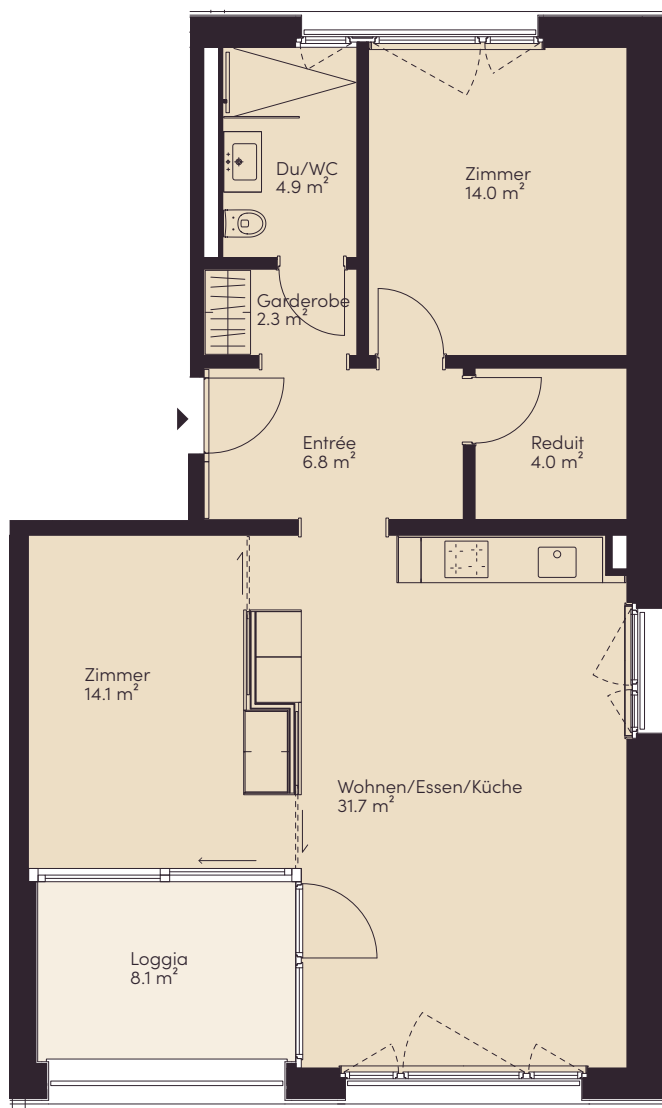

Ausbaulinie ■ / ■

0 1 2 3 4 5 m

MASSSTAB 1:100



Haftungsausschluss:

Aus den dargestellten Grundrissen können keinerlei Ansprüche abgeleitet werden. Verbindlich sind ausschliesslich die Angaben in den Vertragsunterlagen.