


Gebäude
Adresse
Nutzung
Etage

Zwhatt 6, Holzhochhaus
Hardstrasse 6, 8105 Regensdorf
Gewerbe
1. Obergeschoss


Nutzfläche
Objekt-Nr.

270.9 m²
01.0101


Situation

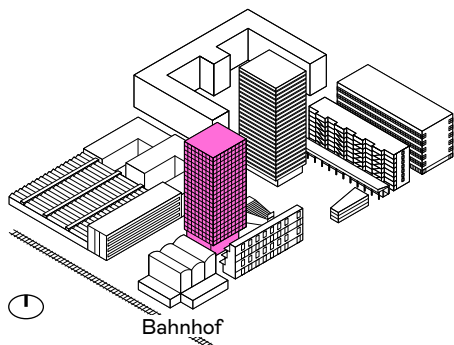

Übersicht

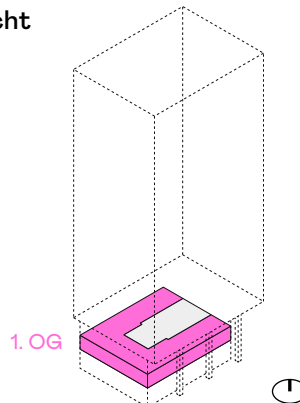

Grundriss

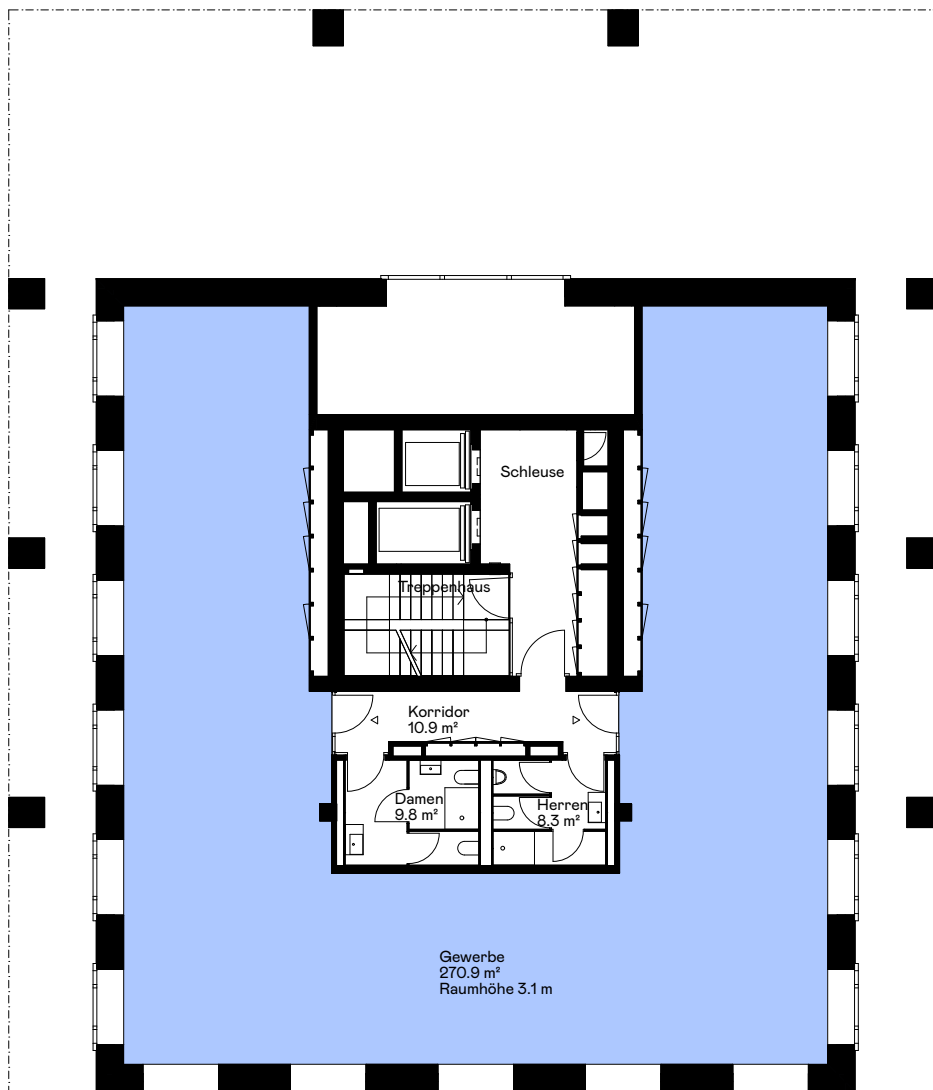

Massstab 1:200

0 m 1 2 3 4 5



Haftungsausschluss: Aus den dargestellten Grundrissen können keinerlei Ansprüche abgeleitet werden.
Verbindlich sind ausschliesslich die Angaben in den Vertragsunterlagen.