


Gebäude
Adresse
Nutzung
Etage

Zwhatt 6, Holzhochhaus
Hardstrasse 6, 8105 Regensdorf
Gewerbe
2. Obergeschoss


Nutzfläche
Objekt-Nr.

299.4 m²
01.0201


Situation

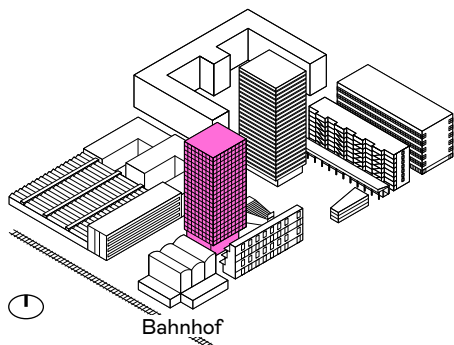


Übersicht

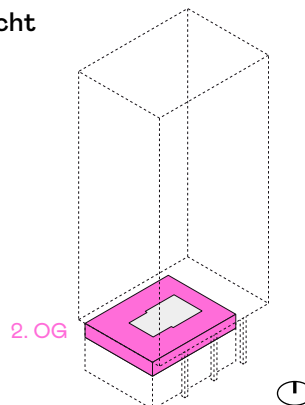

Grundriss

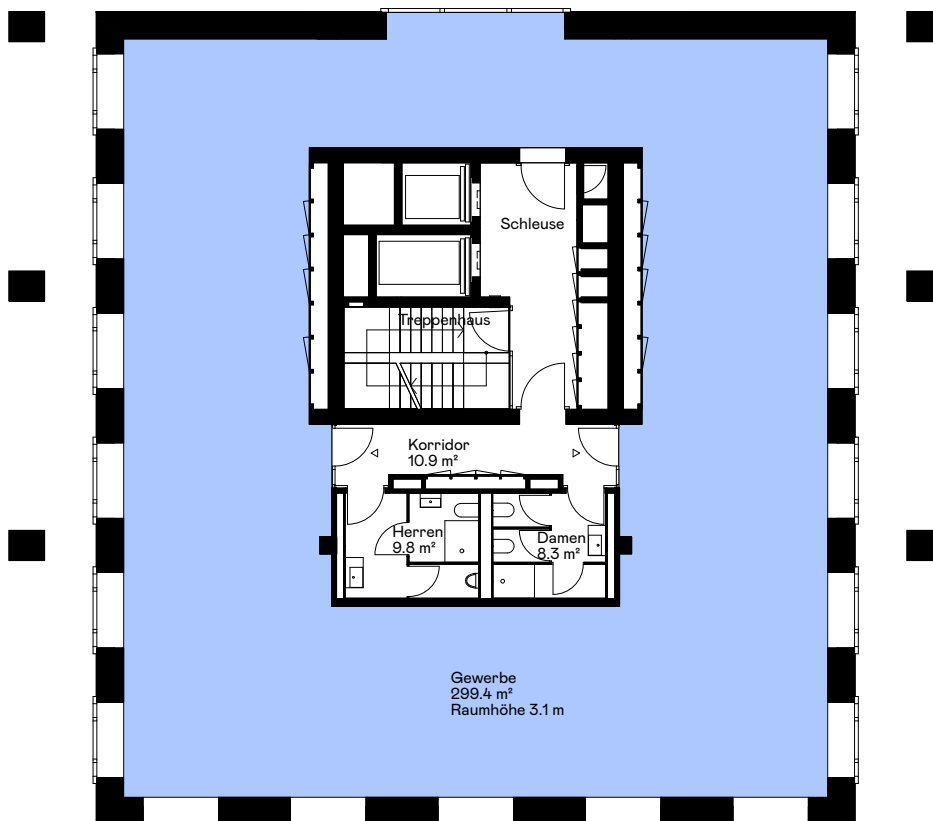

Massstab 1:200

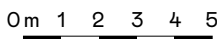

Haftungsausschluss: Aus den dargestellten Grundrissen können keinerlei Ansprüche abgeleitet werden.
Verbindlich sind ausschliesslich die Angaben in den Vertragsunterlagen.