

Liegenschaft Bristenstrasse 27, 8048 Zürich

Haus 27

Zimmer 3.5


Lage 2. Obergeschoss B.3

Fläche 67.0 m²


Objekt Nr. 0916 - B.3



Situation

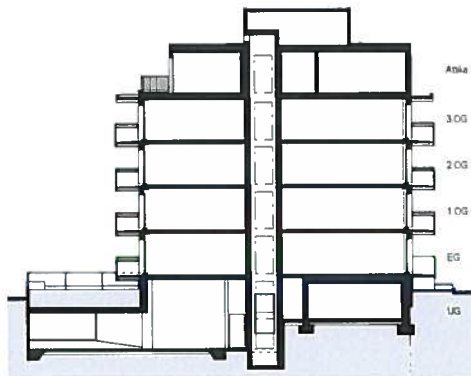


Schnitt

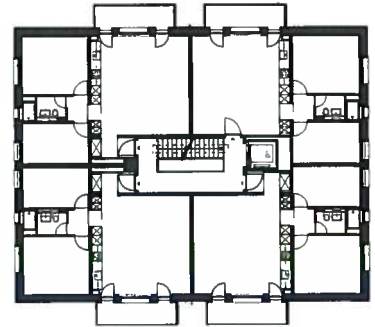

Übersicht

Grundriss
Massstab 1:150

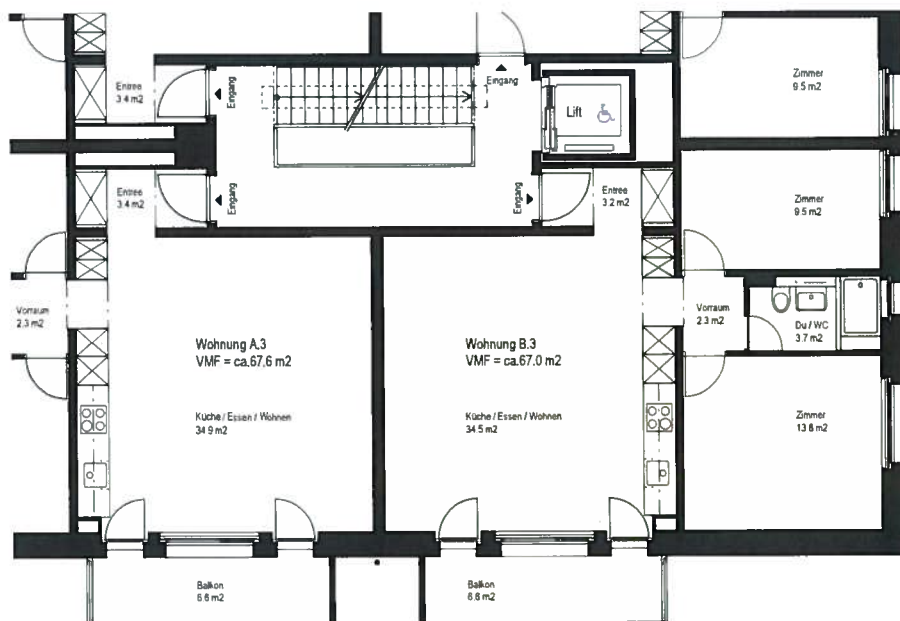

0 1 2 3 4 5

