




Liegenschaft	Langackerstrasse 30, 8952 Schlieren
Lage	1. – 3. Obergeschoss
Objekt	2.5-Zimmer-Wohnung
Fläche	52.0 m ²
Objekt-Nummer	1214.02.0102 1214.02.0202 1214.02.0302

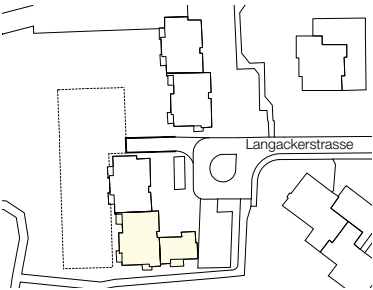

Situation

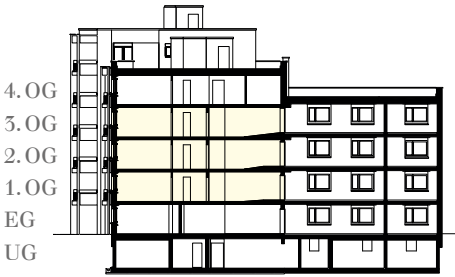


Schnitt

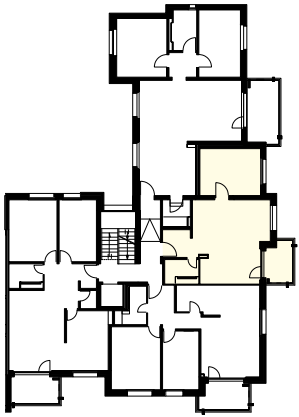

Übersicht

Grundriss
Massstab 1:100

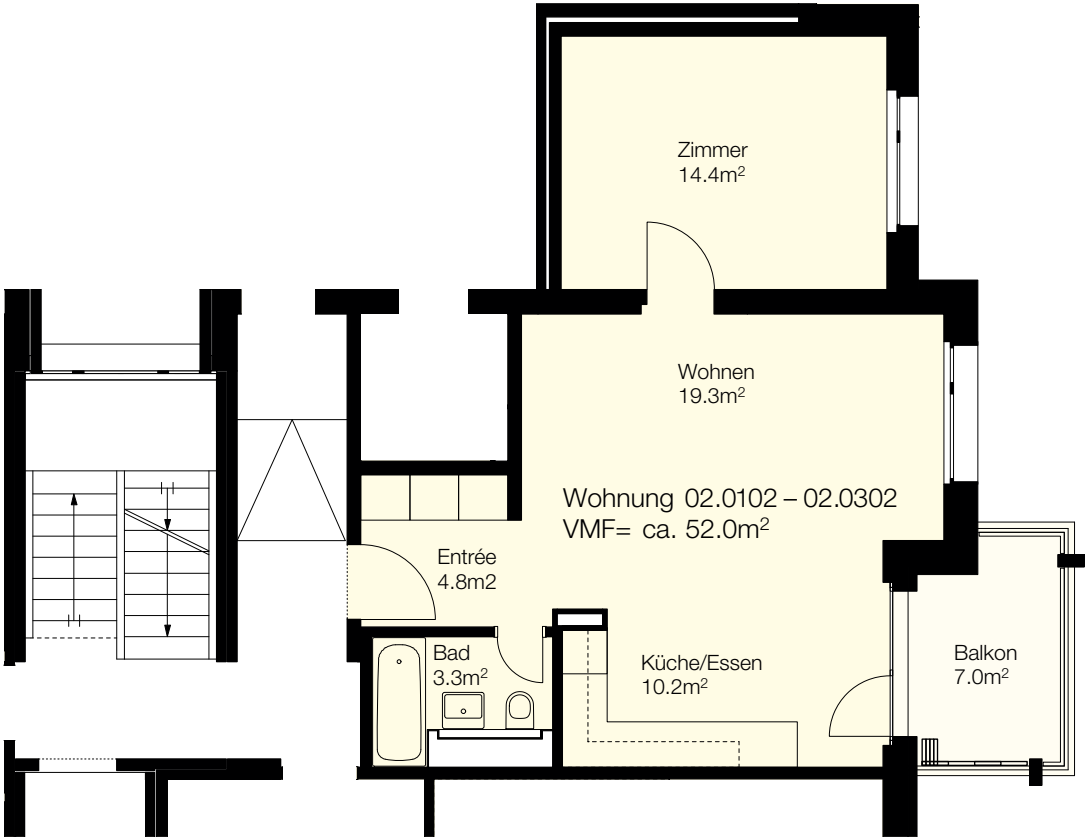

0 1 2 3 4 5m