zwhatt
Stadt, Land, Leben.

Gebäude	Zwhatt 9, Längsbau	**Gewerbefläche**	56.4 m²
Adresse	Neuhardstrasse 9, 8105 Regensdorf	**Aussenfläche**	53.7 m²
Nutzung	Gewerbe	**Objekt-Nr.**	73605.04.0001
Etage	Erdgeschoss		

Situation

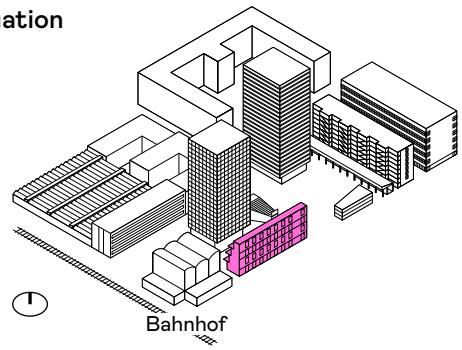

Übersicht

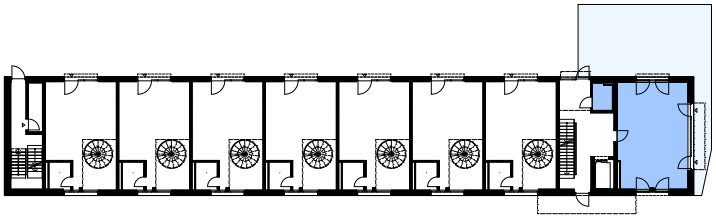

Grundriss

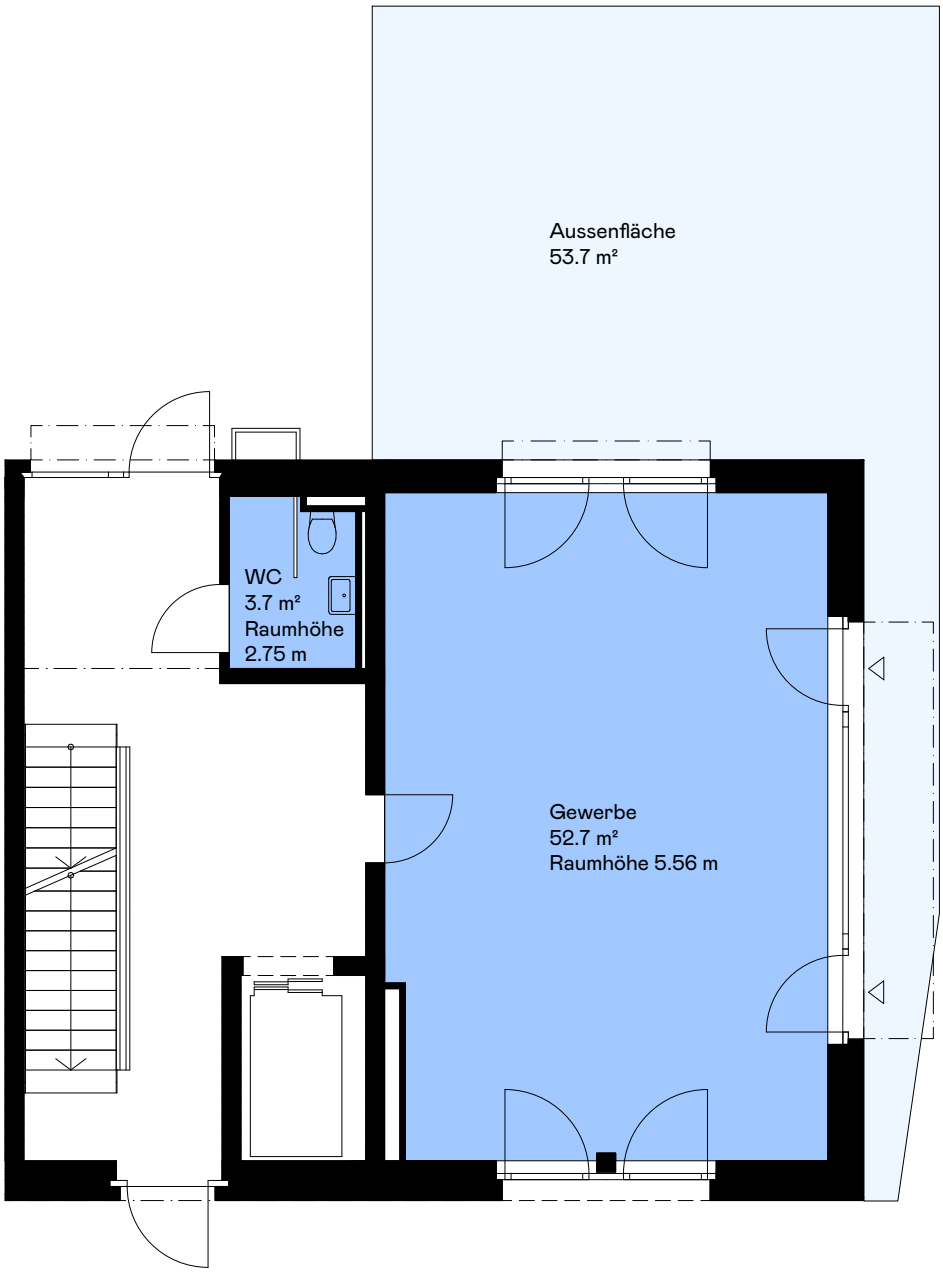

Massstab 1:100 0 m 1 2 3 4 5 N

Haftungsausschluss: Aus den dargestellten Grundrissen können keinerlei Ansprüche abgeleitet werden.
Verbindlich sind ausschliesslich die Angaben in den Vertragsunterlagen.

Regimo Zürich