zwhatt
Stadt, Land, Leben.

Gebäude	Zwhatt 6, Holzhochhaus	**Nutzfläche**	145.6 m²
Adresse	Hardstrasse 6, 8105 Regensdorf	**Aussenfläche**	92.0 m²
Nutzung	Gewerbe	**Objekt-Nr.**	01.0001
Etage	Erdgeschoss		

Situation

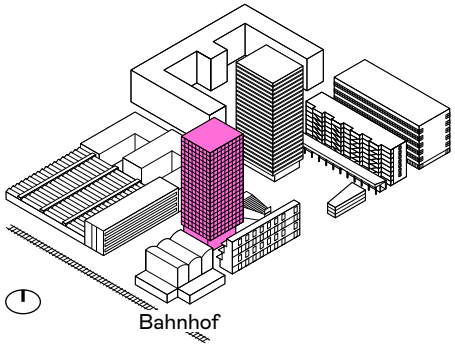

Übersicht

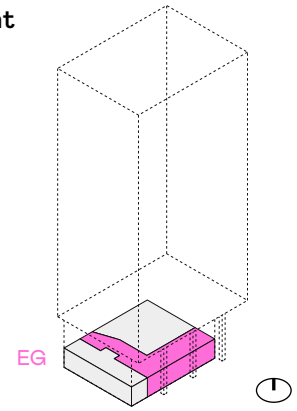

Grundriss

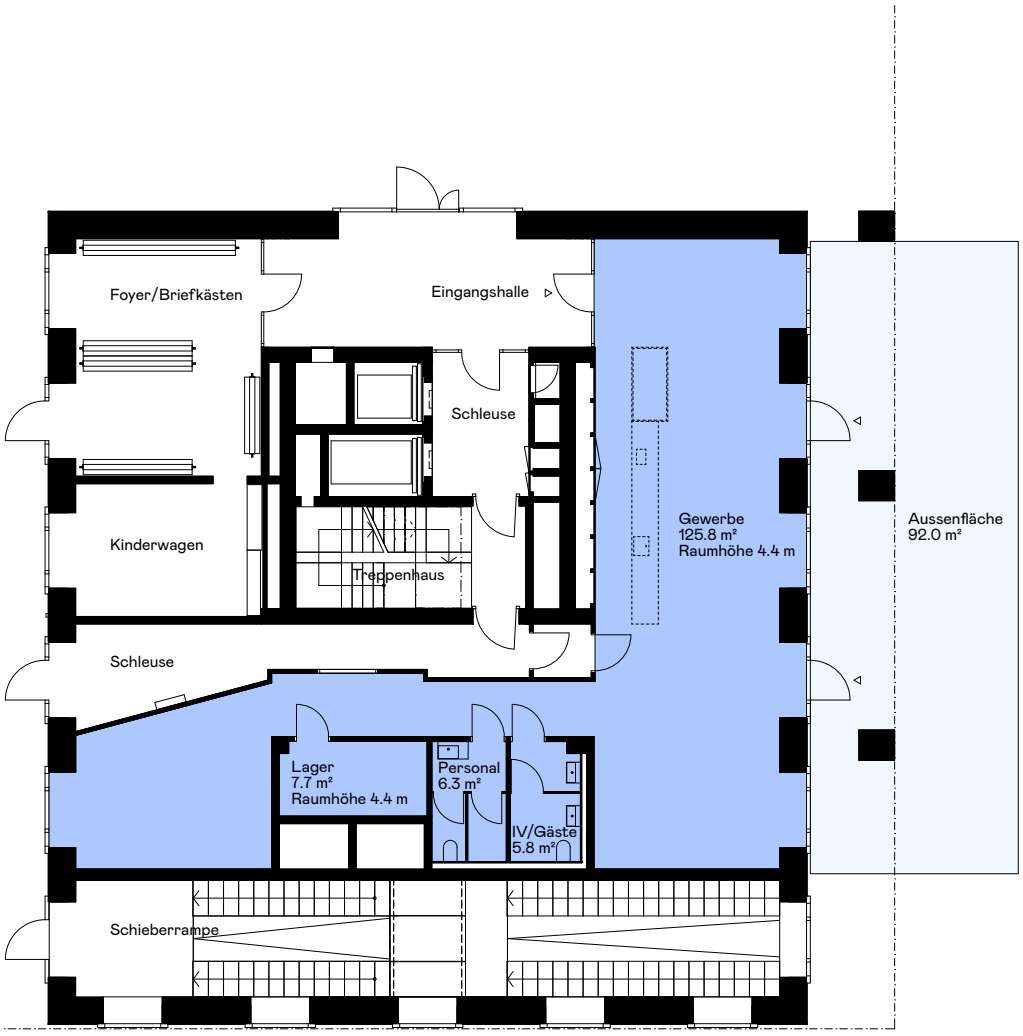

Massstab 1:200 0 m 1 2 3 4 5

Haftungsausschluss: Aus den dargestellten Grundrissen können keinerlei Ansprüche abgeleitet werden.
Verbindlich sind ausschliesslich die Angaben in den Vertragsunterlagen.

Regimo Zürich