zwhatt
Stadt, Land, Leben.

Gebäude	Zwhatt 9, Längsbau	**Innenfläche**	91.6 m²
Adresse	Neuhardstrasse 9, 8105 Regensdorf	**Aussenfläche**	13.1 m²
Grösse	Typ XL	**Keller**	10.8 m²
Etage	Erdgeschoss – 1. Obergeschoss	**Objekt-Nr.**	73605.04.0004

Situation

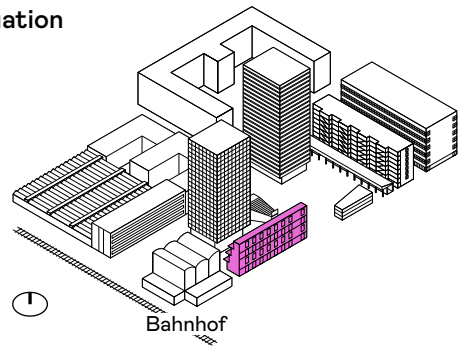

Übersicht

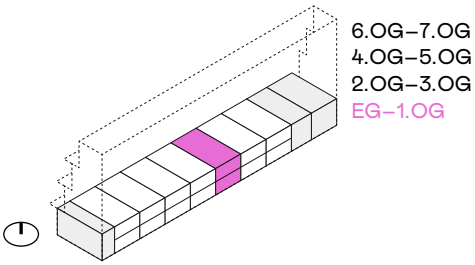

Grundrisse

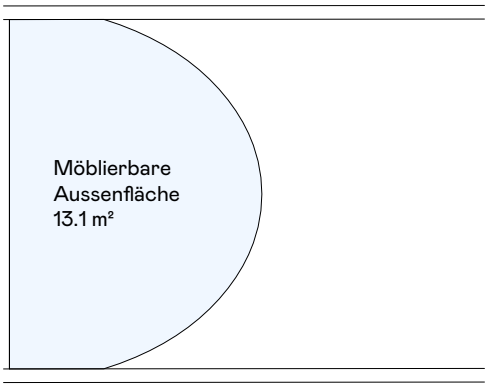

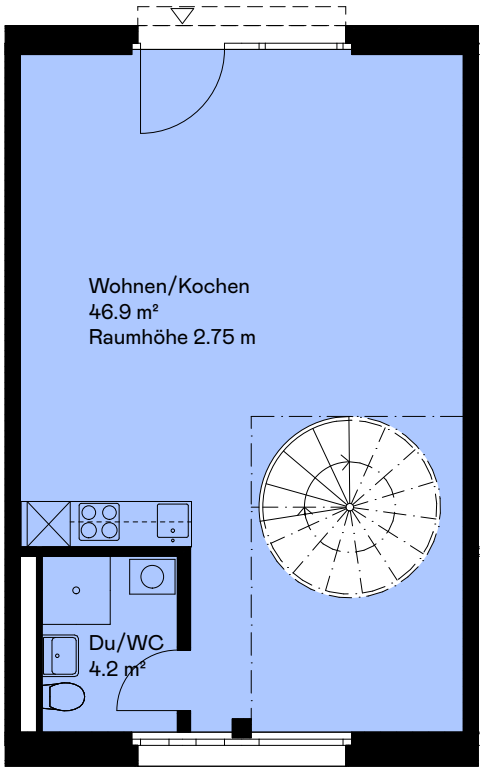

Eingangsgeschoss

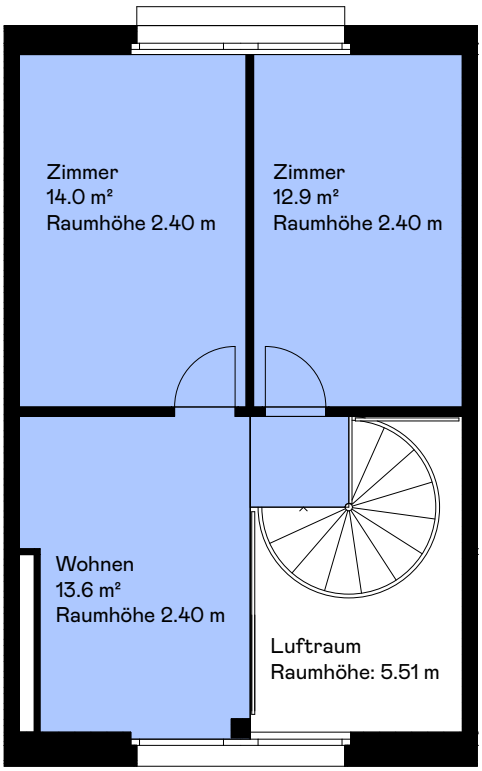

Galeriegeschoss

Massstab 1:100

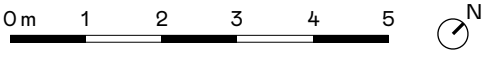

Haftungsausschluss: Aus den dargestellten Grundrissen können keinerlei Ansprüche abgeleitet werden.
Verbindlich sind ausschliesslich die Angaben in den Vertragsunterlagen.

Regimo Zürich