

zwhatt
Stadt, Land, Leben.

Gebäude	Zwhatt 15, Querbau	**Innenfläche**	98.5 m²
Adresse	Neuhardstrasse 15a, 8105 Regensdorf	**Aussenfläche**	16.1 m²
Grösse	4.5	**Keller**	5.7 m²
Etage	3. Obergeschoss	**Objekt-Nr.**	72557.10.0302


Situation

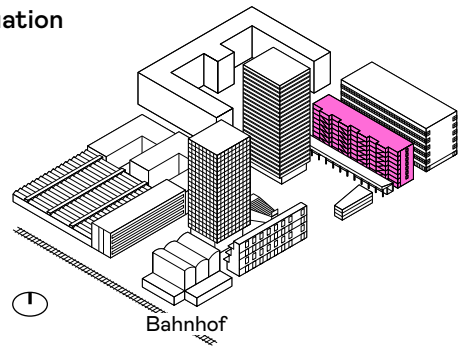

Übersicht

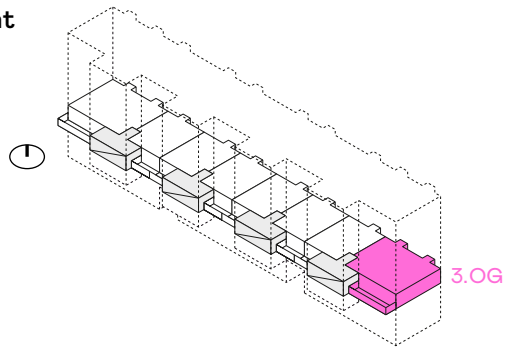

Grundriss

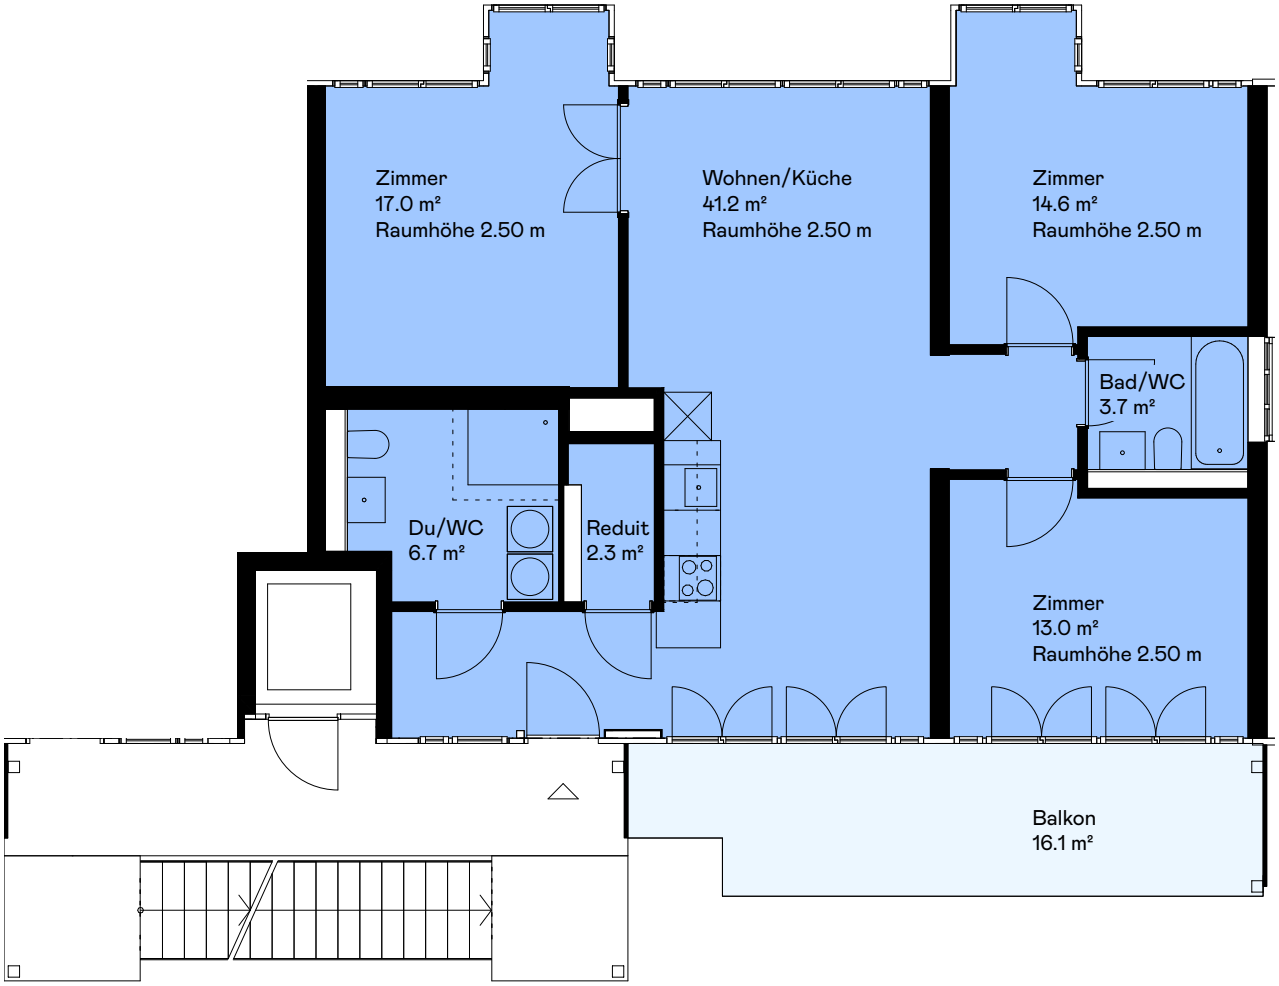

Massstab 1:100 0 m 1 2 3 4 5 N

Haftungsausschluss: Aus den dargestellten Grundrissen können keinerlei Ansprüche abgeleitet werden.
Verbindlich sind ausschliesslich die Angaben in den Vertragsunterlagen.

Regimo Zürich