Giesser Architektur + Planung
DANIEL GIESSER DIPL. ARCHITEKT ETH SIA, WYSSGASSE 8 / 10, 8004 ZÜRICH, TEL: 043 336 50 60, FAX: 043 336 50 65, info@dgap.ch

Bauherrschaft: Anlagestiftung Imoka

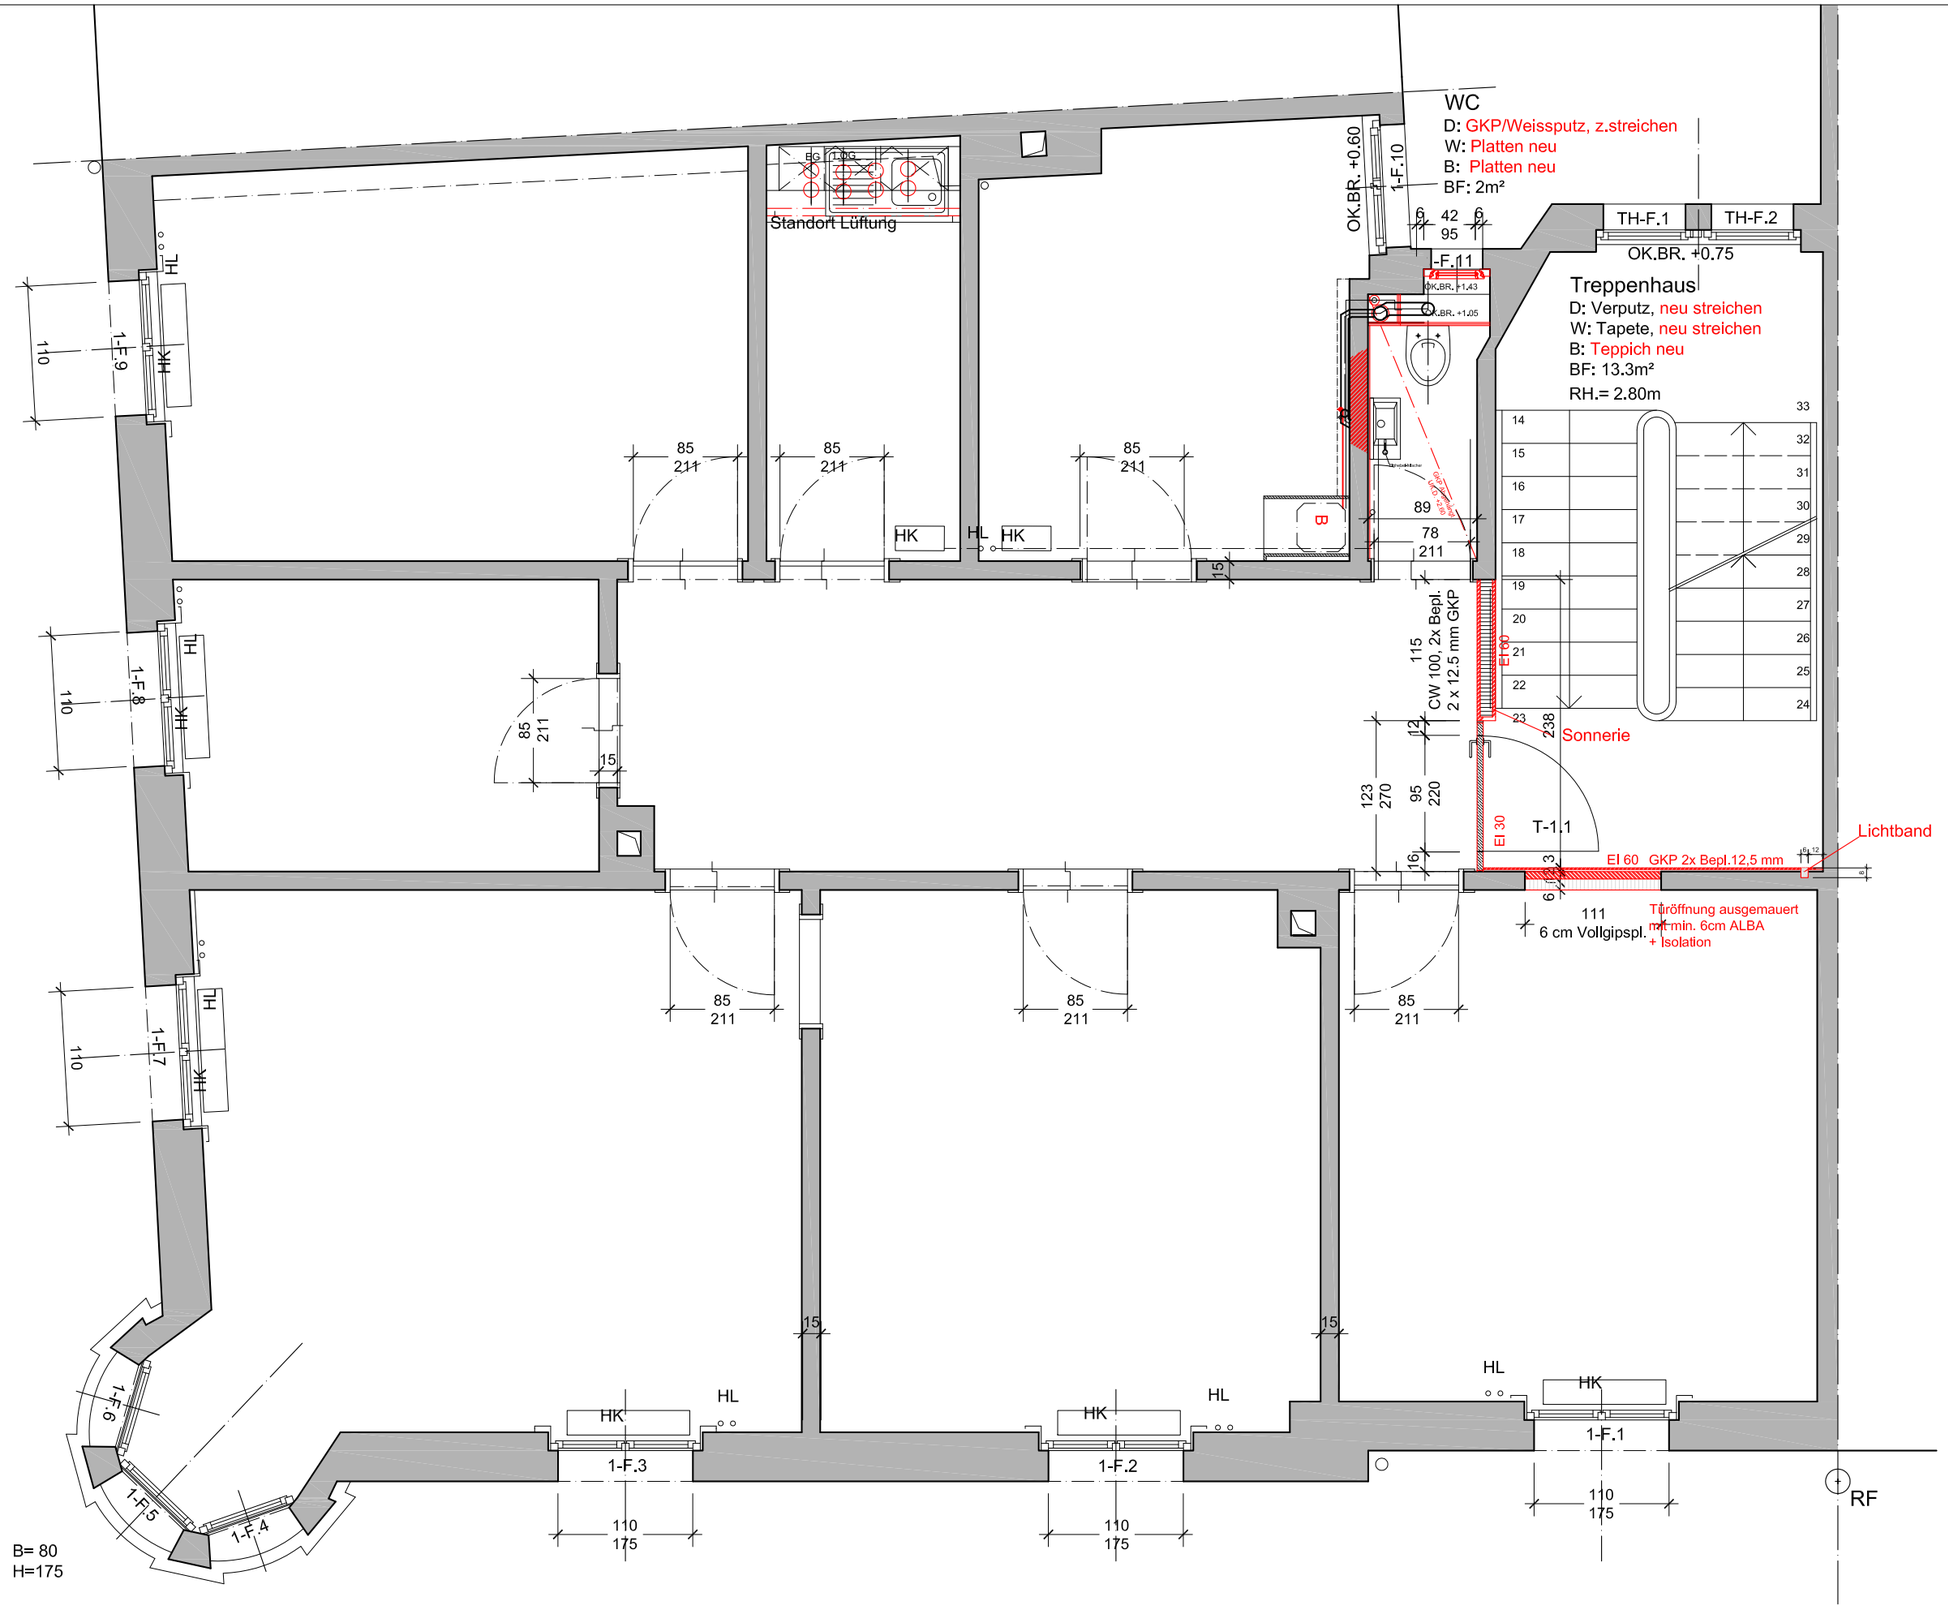

8107 ALFRED - ESCHERSTR. 9, 8002 ZÜRICH PLAN : GRUNDRISS, 1. OG MST. : 1/ 50 FORMAT A3 DATUM : Stand: 07.10.2009 GEZ. : DG / MD / ED PLAN NR. :