


7

11

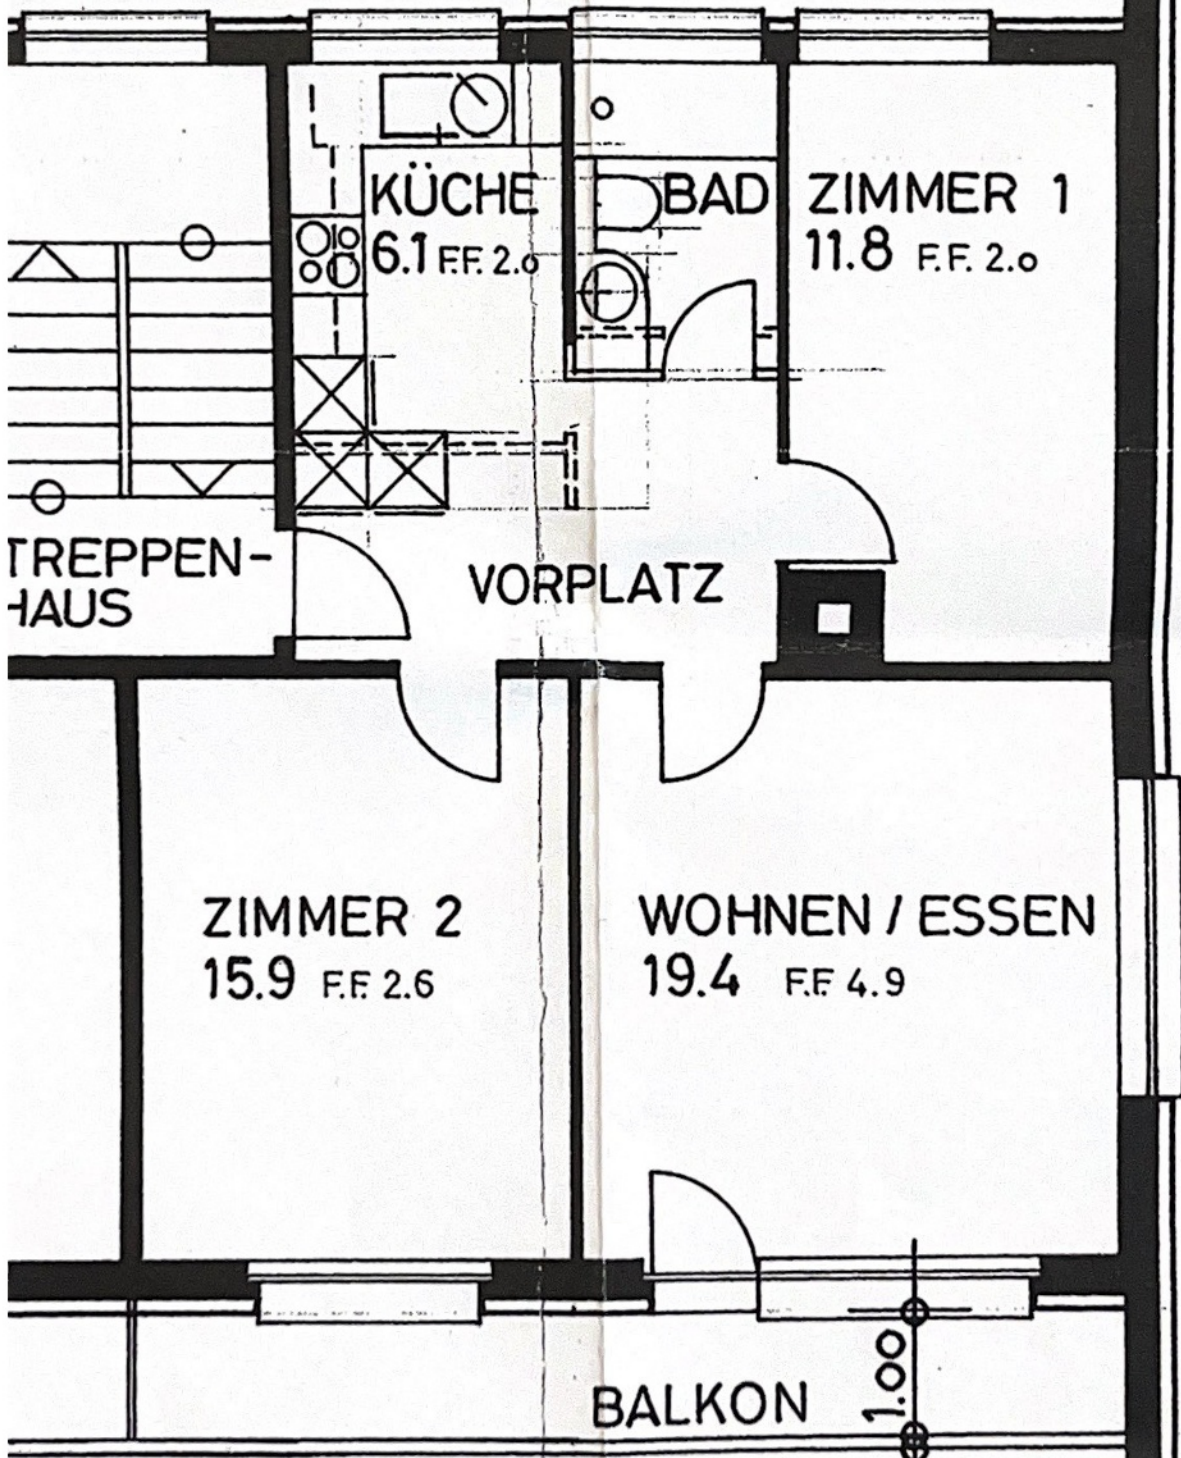

KÜCHE  
6.1 FF. 2.0

BAD

ZIMMER 1  
11.8 FF. 2.0

TREPPEN-  
HAUS

VORPLATZ

ZIMMER 2  
15.9 FF. 2.6

WOHNEN / ESSEN  
19.4 FF. 4.9

BALKON  
1.00