


MOOSHALDE 44
ATTIKAGESCHOSS

Mooshalde 46 gegengleich

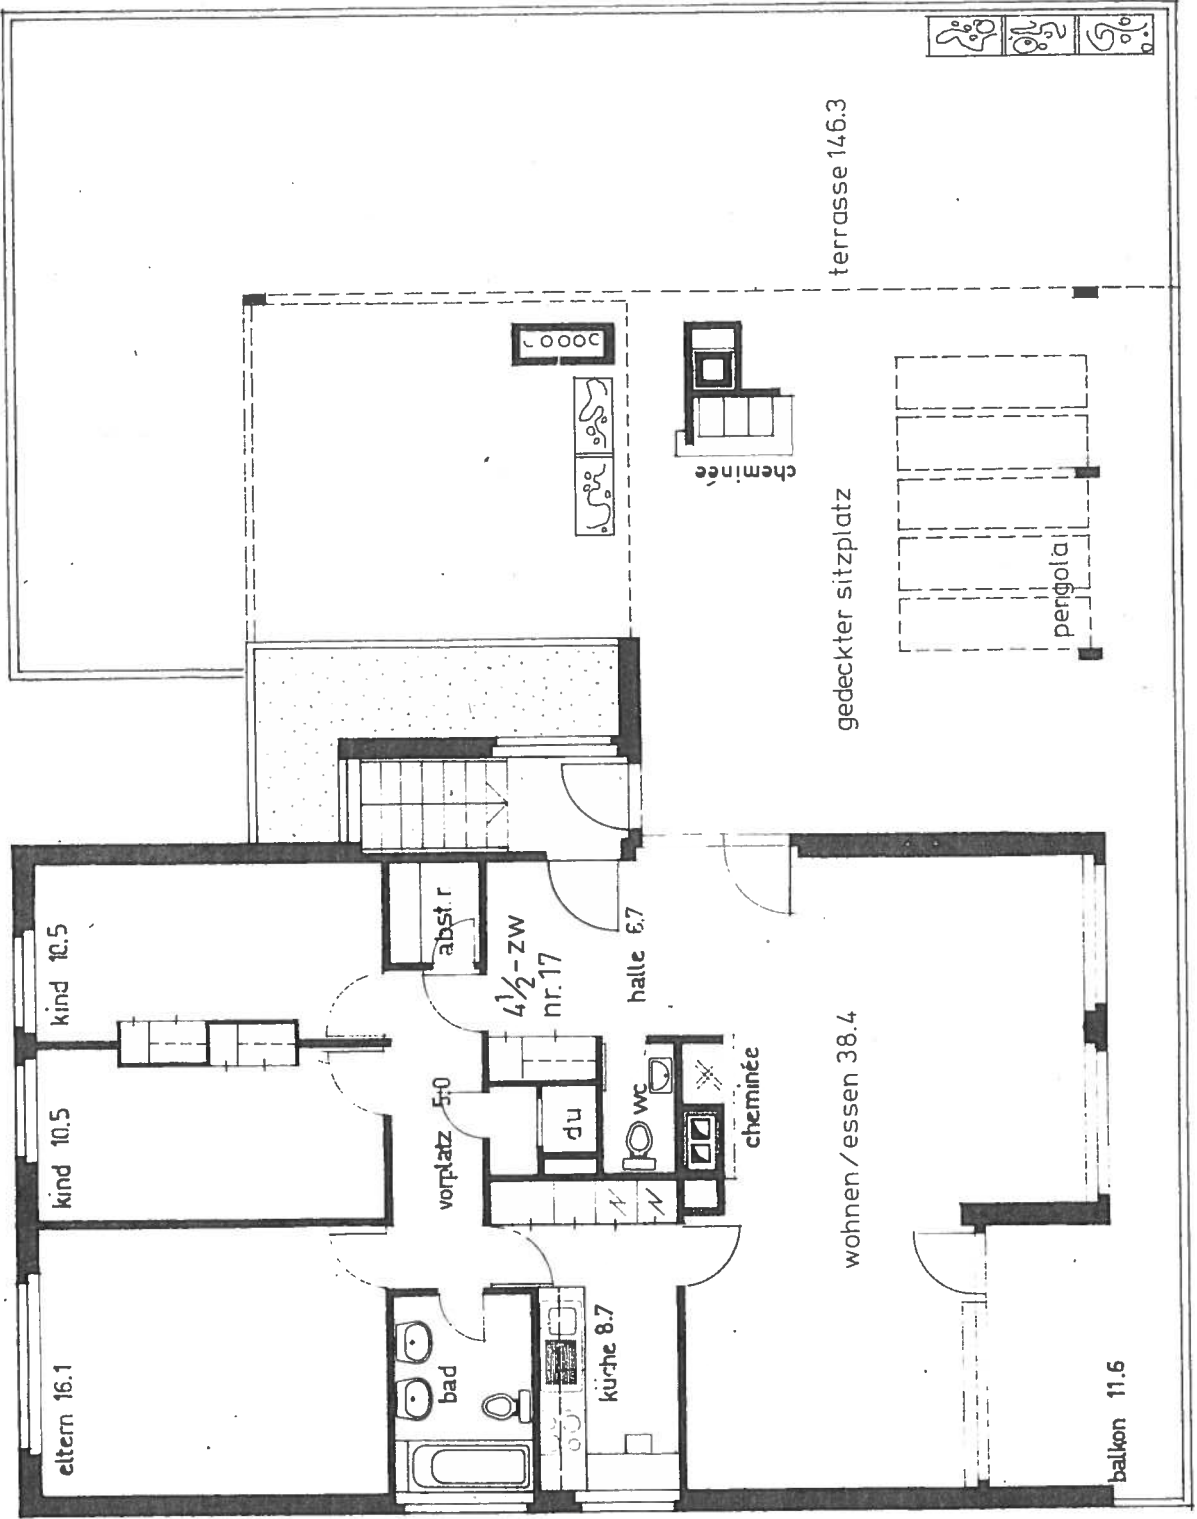

M 1 : 100