


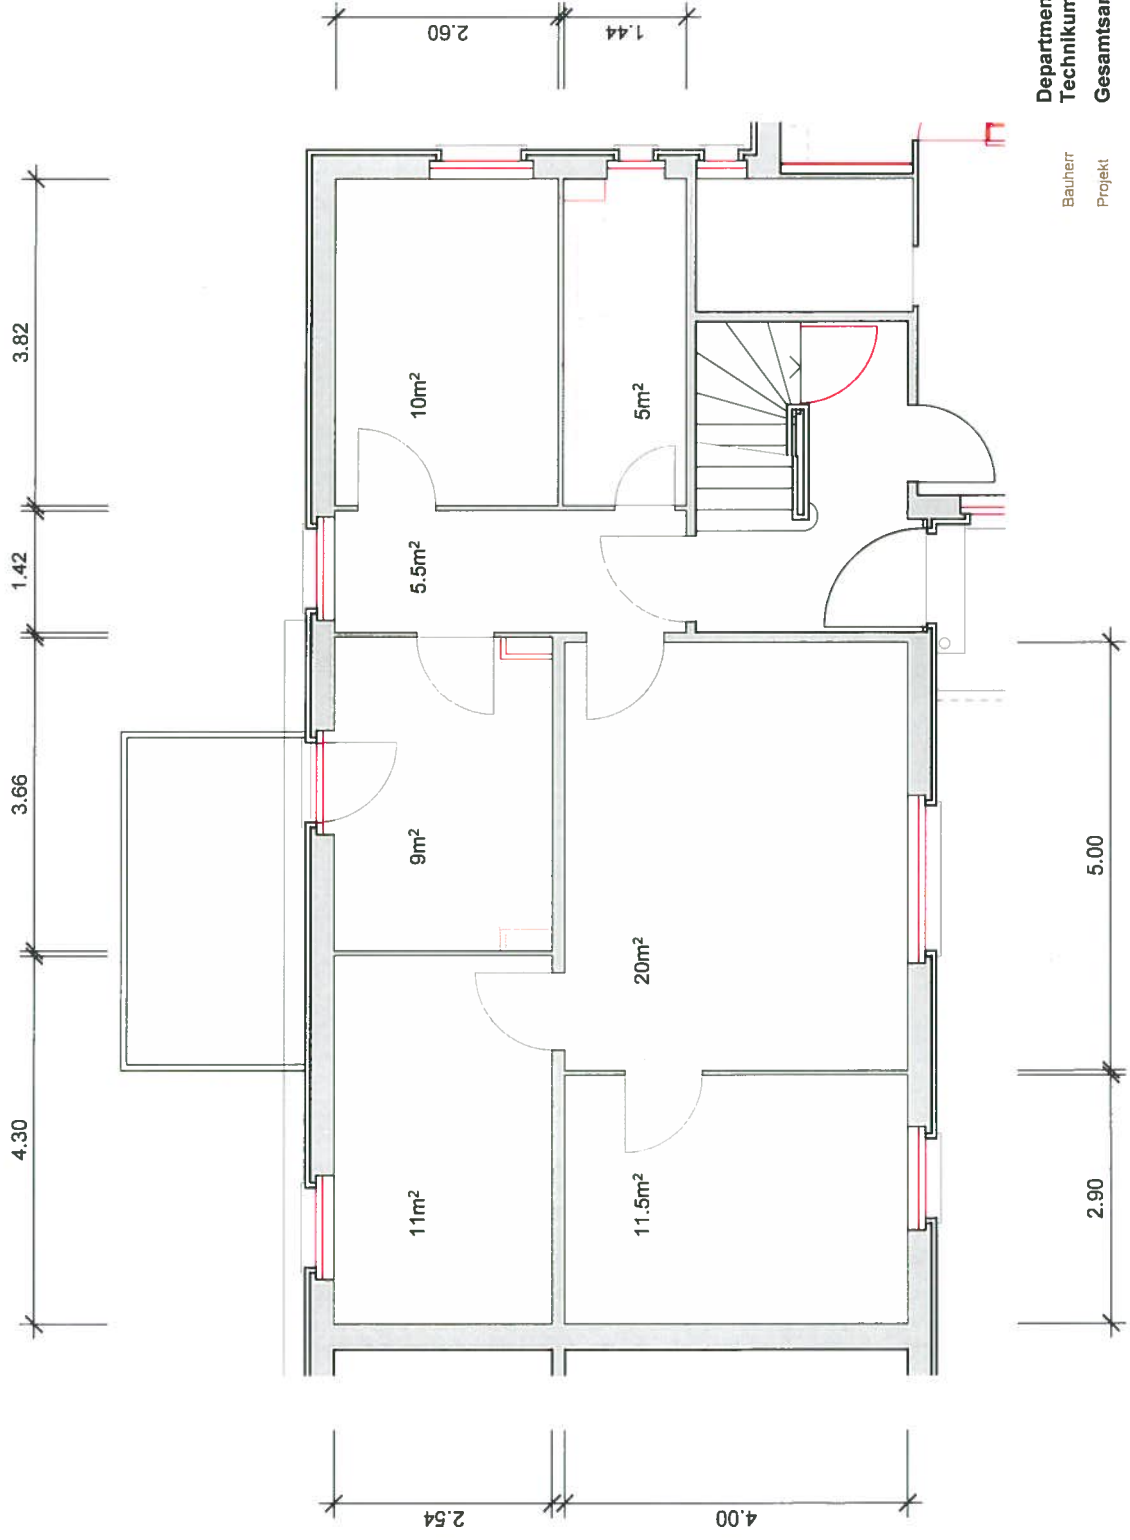

Department Bau, Hochbauten,
Technikumstr. 81, 8402 Winterthur
Gesamtsanierung Langgasse 112-118, 8400 Winterthur

Bauherr
Projekt
Planinhalt
File
Plan-Nr.

Mst
Datum
Gez.
Plan Gr.

Wohnfläche
Grundriss

120217 P28 Wohnflächen.vwx
P28

17.02.12
JS
A4

Langgasse 112/116 4-Zi Whg EG-2.OG links
Nettogeschossfläche Total: 72m²