



Gebäude Zwhatt 11, Pavillon
Adresse Neuhardstrasse 11, 8105 Regensdorf
Nutzung Gewerbe/Café
Etage Erdgeschoss

Gewerbefläche 123.0 m²
Aussenfläche 99.5 m²
Objekt-Nr. 72561.05.0001


Situation

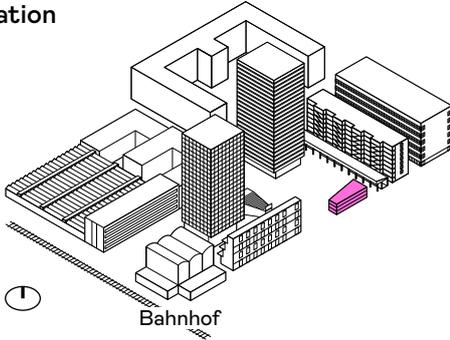

Übersicht

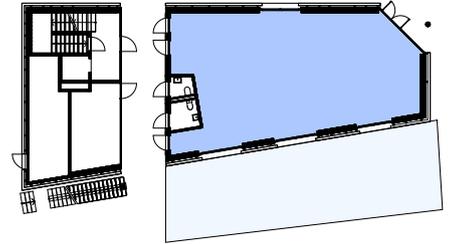

Grundriss

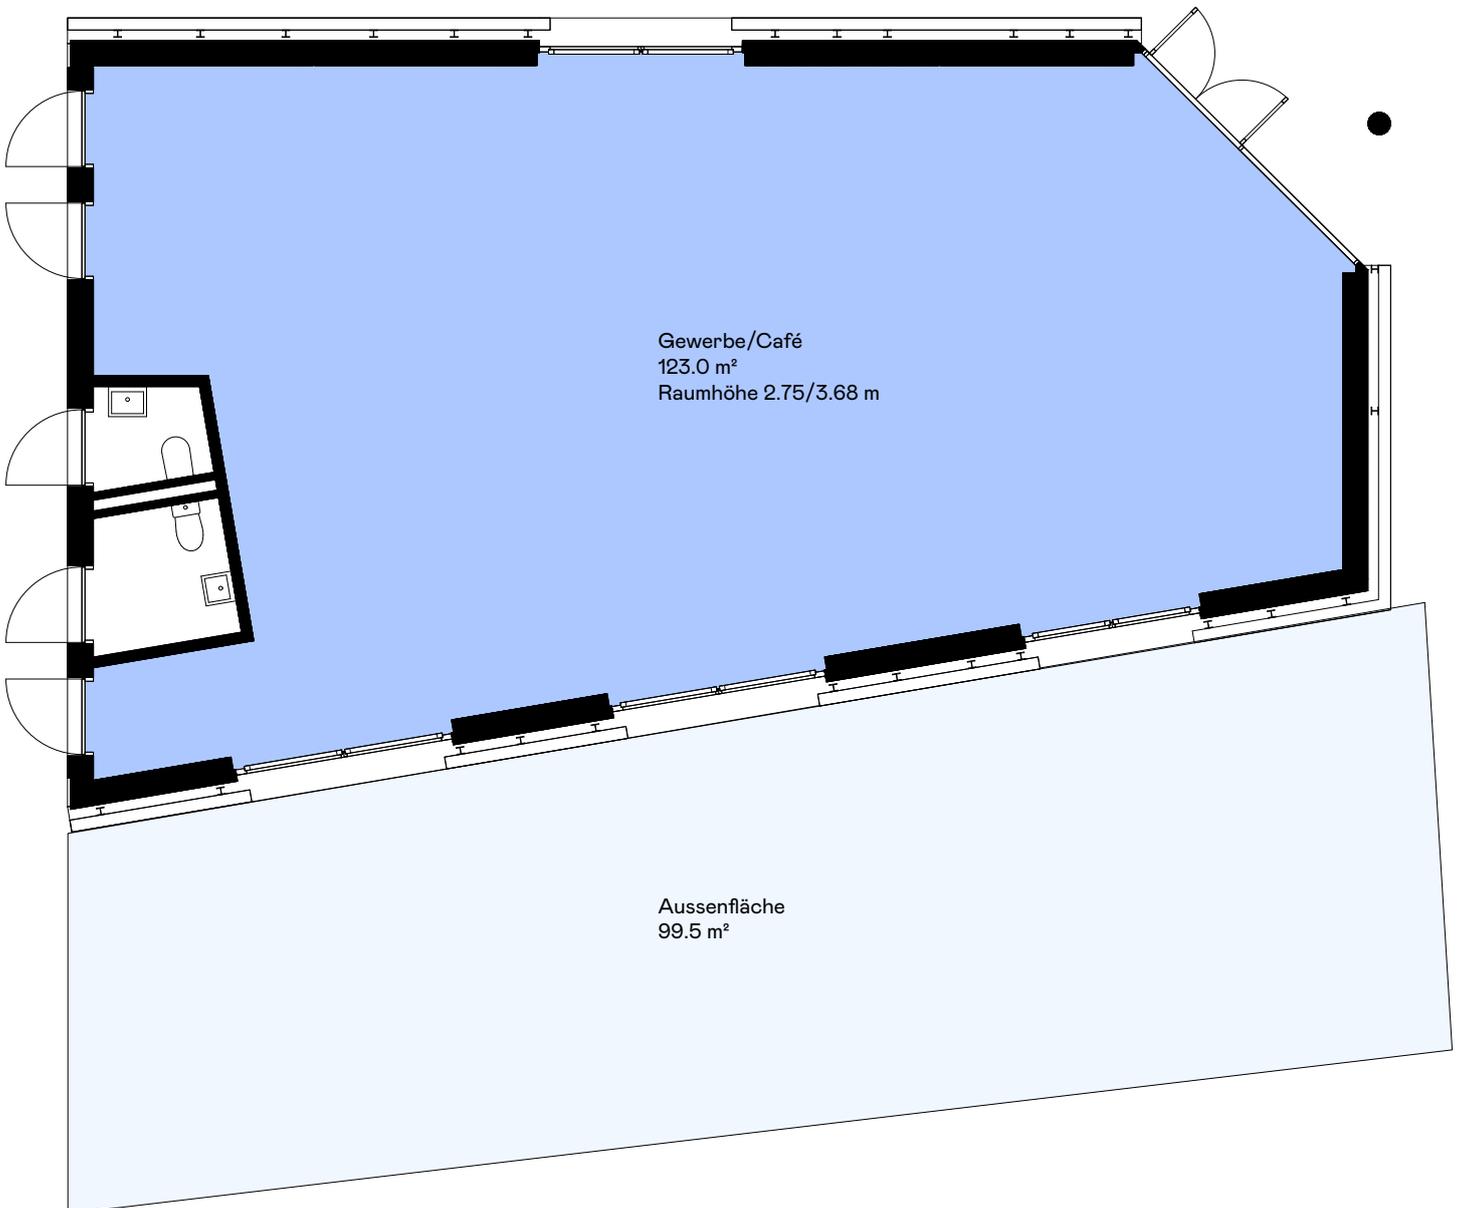

Masstab 1:100 0 m 1 2 3 4 5 N

Haftungsausschluss: Aus den dargestellten Grundrissen können keinerlei Ansprüche abgeleitet werden. Verbindlich sind ausschliesslich die Angaben in den Vertragsunterlagen.