


Stettbach Mitte

Adresse Am Stadtrand 13, Dübendorf
Objekt 4.5-Zimmer-Wohnung
Lage 6. Obergeschoss


Fläche ca. 100.5 m²
Aussenfläche ca. 8.5 m²
Keller ca. 24.5 m²

Objekt-Nr. 3526.02.0602

Situation

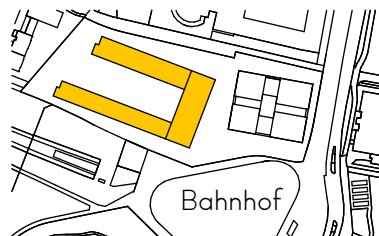


Übersicht

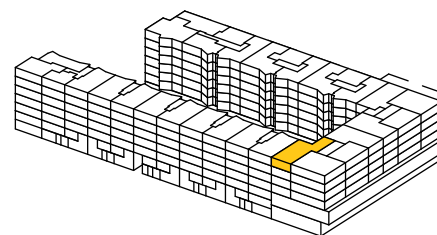

Bahnhof ▲

Grundriss

Haftungsausschluss: Aus den dargestellten Grundrissen können keinerlei Ansprüche abgeleitet werden.
Verbindlich sind ausschliesslich die Angaben in den Vertragsunterlagen.

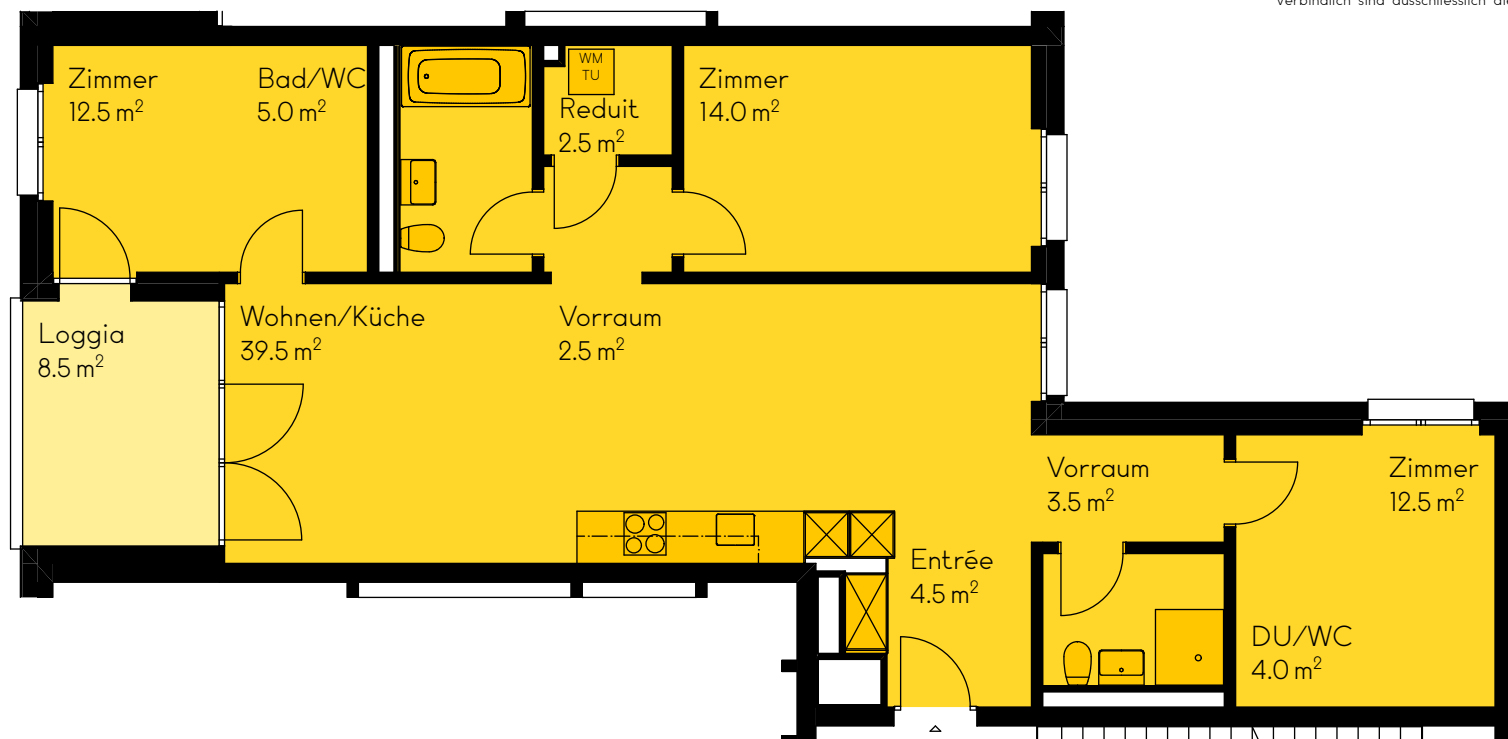

M 1:100
0m 1 2 3 4 5