Vasio

häberli heinzer steiger

BZW **Umbau Büro- und Schulräume Zürcherstr. 15-21, 8400 Winterthur** REVISION

BAUHERRSCHAFT: SIX Schweizerische Gesellschaft für Immobilien AG
Feld 5 / Cassiestrasse 18
8021 Zürich

OJUA

405/15 **Grundriss 3. Obergeschoss Abschnitt Treppenhaus 15** 1:50

DATUM: 10.01.2019 REVISION: FORMAT: 1050 / 1594 GEZ.: MS

+/- 0.00 = OK fertig Boden Treppenhaus 15

	Beton	OK roh Boden	
	Backstein	OK fertig Brüstung	
	Backstein nichttragend	OK roh Brüstung	
	Hilfsunterboden	OK Perlglühlösung	
	Dämmung	OK Schwelle	
	Kunststein	OK Fenster Bank	
	Holzwerkstoff	UK roh Stütz	
	Holz massiv	UK fertig Stütz	
	Mörtel / Kies / Verputz	HK Brüstung	
	Stahl	UK Dämmung	
	Spanschicht	UK roh Decke	
	Leichtbauwände	UK fertig Decke	
	Elementwände	Lage Kamin/Lüftungsschacht	

MATERIALEINTRÄGE
RB Rohbau Boden
FB Fertigboden
B Material Bodenbelag
W Material Wandbelag
D Material Deckenbelag

Wandaufbau

Deckenaufbau

MASSANGABEN:
Alle Masse ausser den Fenstern sind Rohbaumasse.
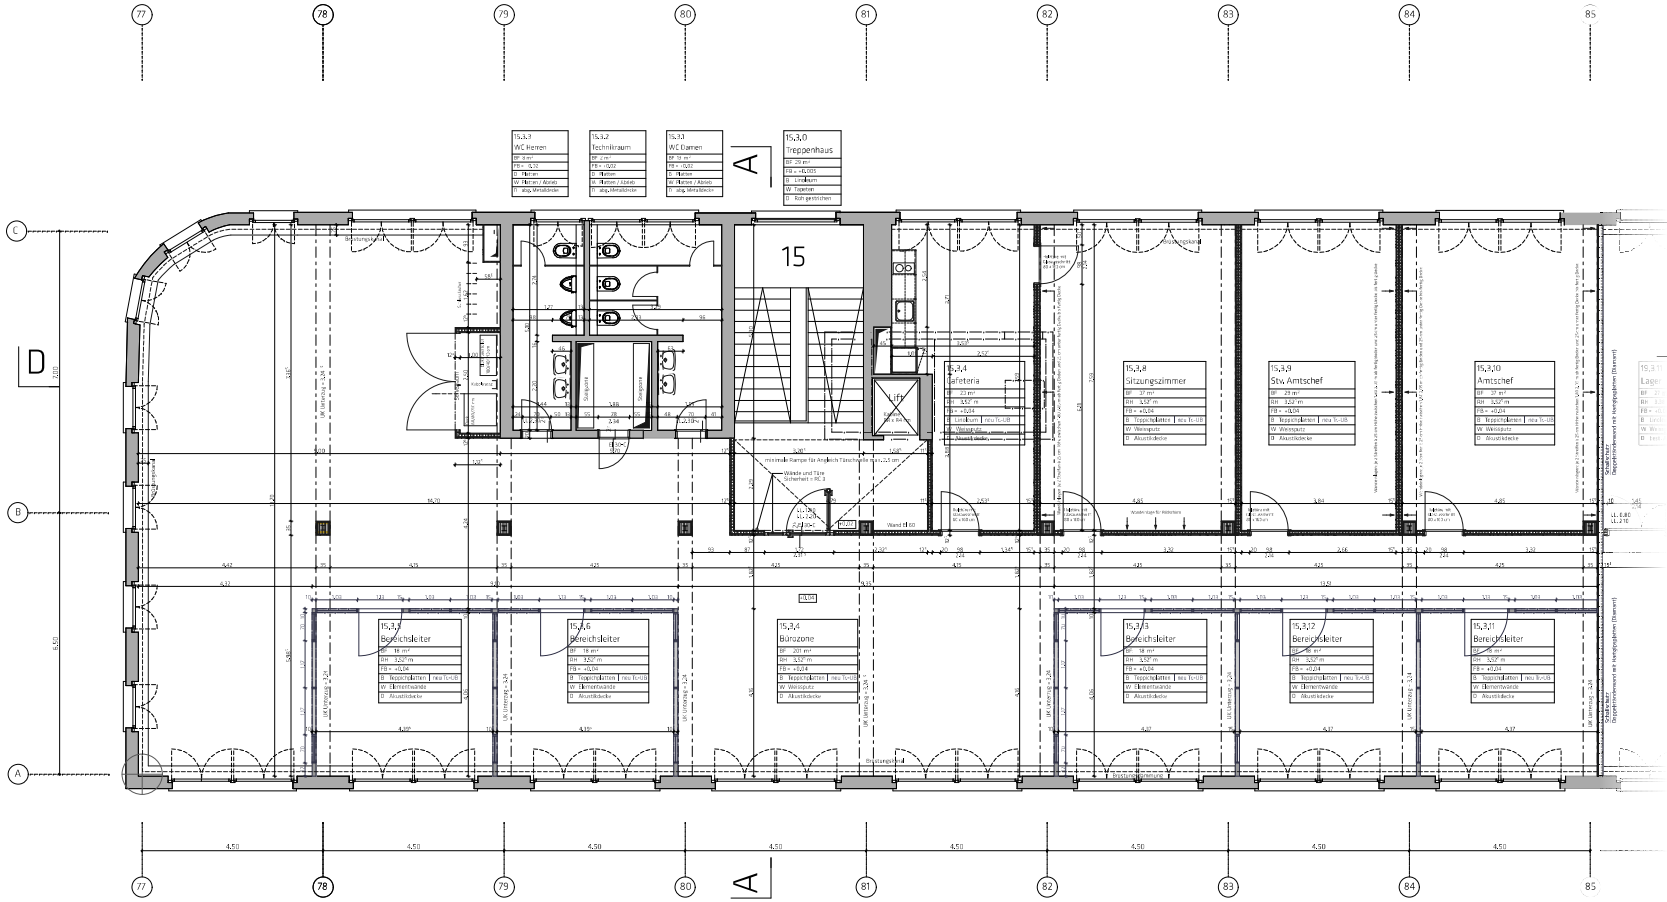
TÜR- / FENSTERNOMEN
Türnamen verstehen sich ab OK Fertigem Boden bzw. Schwelle bis UK Fertigem Sturz bzw. UK roher Decke.
Fensternamen verstehen sich ab OK fertig Brüstung bzw. OK Fensterbank bis UK Abriebe / UK fertig Sturz / UK Dämmung.